ต้นฉบับ

สัญญาเช่าเลขที่ ๖ /๒๕๖๘

สัญญาเช่าพื้นที่
การจัดสวัสดิการเพื่อให้บริการรถจักรยานยนต์ไฟฟ้า

ทำที่ มหาวิทยาลัยราชภัฏรำไพพรรณี

วันที่ ๓๐ เดือน กรกฎาคม พ.ศ. ๒๕๖๘

สัญญานี้ทำขึ้น ระหว่าง มหาวิทยาลัยราชภัฏรำไพพรรณี เลขที่ ๔๑ หมู่ ๕ ตำบลท่าช้าง อำเภอเมือง จังหวัดจันทบุรี โดยผู้ช่วยศาสตราจารย์ ดร.ปรียนันท์ สิทธิจินดาร์ ตำแหน่งรองอธิการบดี ปฏิบัติราชการแทนอธิการบดีมหาวิทยาลัยราชภัฏรำไพพรรณี ซึ่งต่อไปในสัญญานี้เรียกว่า "ผู้ให้เช่า" ฝ่ายหนึ่งกับ บริษัท เพาเวอร์ กรีน โซลูชั่น จำกัด โดยนายธนกร ผาใส ตั้งอยู่เลขที่ ๑๗/๔ หมู่ ๓ แขวง/ตำบล เขาไม้แก้ว เขต/อำเภอ นางละมุง จังหวัด ชลบุรี รหัสไปรษณีย์ ๒๐๑๕๐ เบอร์โทรศัพท์ ๐๙๖-๙๐๑๙๙๙๔ ซึ่งต่อไปสัญญานี้เรียกว่า "ผู้เช่า" อีกฝ่ายหนึ่ง คู่สัญญาทั้งสองฝ่ายตกลงทำสัญญากันมีข้อความดังต่อไปนี้

ข้อ ๑ ผู้ให้เช่าตกลงให้เช่าและผู้เช่าตกลงเช่าพื้นที่บริเวณ ด้านหน้าอาคารเฉลิมพระเกียรติ (อาคาร ๓๖) มหาวิทยาลัยราชภัฏรำไพพรรณี ห้องสำนักงานบริการลูกค้า เนื้อที่ ๑๕ ตารางเมตร มีกำหนดระยะเวลา ๓ ปี ตั้งแต่วันที่ ๑ เดือน เมษายน พ.ศ ๒๕๖๘ ถึงวันที่ ๓๑ เดือน มีนาคม พ.ศ. ๒๕๗๑ รายละเอียดปรากฏตามแผนผังแนบท้ายสัญญาหมายเลข ๑ ซึ่งถือเป็นส่วนหนึ่งของสัญญานี้

ข้อ ๒ สัญญานี้มีวัตถุประสงค์ให้เช่าพื้นที่มหาวิทยาลัยราชภัฏรำไพพรรณี บริเวณ ด้านหน้าอาคารเฉลิมพระเกียรติ (อาคาร ๓๖) ด้านข้างร้านสวนบ้านแก้ว เพื่อเป็นห้องสำนักงานบริการลูกค้า เนื้อที่ ๑๕ ตารางเมตร และพื้นที่บริเวณจุดรวมพลหน้าสำนักทรัพย์สินและรายได้ เป็นจุดเปลี่ยนหรือจุดชาร์จแบตเตอรี่ เพื่อ ให้บริการเช่ารถจักรยานยนต์ไฟฟ้า และผู้ให้เช่าตกลงส่งมอบทรัพย์สินที่เช่าให้ผู้เช่าครอบครองในวันที่ ๑ เดือน เมษายน พ.ศ. ๒๕๖๘

กรณีผู้เช่าประสงค์จะเพิ่มจุดเปลี่ยนหรือจุดชาร์จแบตเตอรี่ ให้ขออนุญาตเป็นลายลักษณ์อักษรต่อมหาวิทยาลัยและตกลงชำระค่าเช่าเพิ่มขึ้น จุดละ ๒,๐๐๐ บาท/เดือน

ข้อ ๓ ผู้เช่าตกลงชำระค่าเช่าให้กับผู้ให้เช่า เป็นรายปีในอัตราปีละ ๗๘,๐๐๐ บาท (เจ็ดหมื่นแปดพันบาทถ้วน) เป็นระยะเวลา ๓ ปี นับตั้งแต่วันที่ ๑ เมษายน ๒๕๖๘

ผู้เช่าต้องชำระค่าเช่า ค่าสาธารณูปโภค ภายในวันที่ ๑๐ ของทุกเดือน โดยนำไปชำระแก่เจ้าหน้าที่การเงินของผู้ให้เช่า ณ สถานที่ทำการของผู้ให้เช่าในวัน เวลาทำการ หากผู้เช่าไม่ชำระค่าเช่า หรือชำระค่าเช่าช้ากว่ากำหนดข้างต้น ผู้เช่ายอมให้ผู้ให้เช่าปรับผู้เช่า วันละ ๑๐๐ บาท ทั้งนี้จนกว่าชำระค่าเช่าเสร็จสิ้น เศษของวันคิดเป็นหนึ่งวัน

ค่าภาษีที่ดินและสิ่งปลูกสร้าง (ถ้ามี) ภาษีอากร (ถ้ามี) ค่าภาษีเงินได้หัก ณ ที่จ่าย (ถ้ามี) รวมถึงภาษีอื่นใดที่เกิดจากทรัพย์สินที่เช่า ผู้เช่าเป็นผู้รับภาระ

หากผู้เช่าไม่ชำระค่าเช่าและค่าใช้จ่ายอื่น (ถ้ามี) ติดต่อกัน ๒ เดือน ผู้ให้เช่ามีสิทธิบอกเลิกสัญญาและริบหลักประกันสัญญา ตามข้อ ๑๔ เสียก็ได้

PGS POWER GREEN SOLUTION ลงชื่อ.....ผู้เช่า

ข้อ ๔ ผู้เช่าตกลงชำระค่ากระแสไฟฟ้าที่ใช้ในพื้นที่ นับตั้งแต่วันที่ผู้เช่าได้เข้าครอบครองพื้นที่เช่าตามข้อ ๒ เป็นต้นไป ผู้เช่าจะต้องติดตั้งมาตรวัดกระแสไฟฟ้าในพื้นที่เช่า ทั้งนี้อัตราค่าสาธารณูปโภคให้เป็นไปตามประกาศมหาวิทยาลัยราชภัฏรำไพพรรณี

ข้อ ๕ ผู้เช่าตกลงเป็นผู้ดำเนินการปรับปรุงอาคารที่เช่าตามเอกสารแนบท้ายหมายเลข ๔ โดยมีบุคลากรของผู้ให้เช่าควบคุมการดำเนินการจนแล้วเสร็จ และให้สิ่งปลูกสร้างตกเป็นกรรมสิทธิ์ของผู้ให้เช่า

การดำเนินการตามวรรคหนึ่งต้องได้รับอนุญาตจากผู้ให้เช่าก่อนดำเนินการ

ข้อ ๖ การปรับปรุงต่อเติมและหรือดัดแปลงทรัพย์สินที่เช่า เครื่องอิเลคทรอนิคส์อื่นที่ใช้ในการขาย ตลอดจนติดตั้งป้ายชื่อร้าน และป้ายโฆษณาอื่น ๆ ที่เกี่ยวกับกิจการของผู้เช่าตลอดอายุแห่งการเช่าตามสัญญานี้ ต้องได้รับอนุญาตจากผู้ให้เช่าก่อน

ข้อ ๗ ผู้เช่าตกลงควบคุมคุณภาพมาตรฐานการให้บริการ หากมีการเปลี่ยนแปลงราคาค่าบริการ หรือเงื่อนไขการให้บริการ ผู้เช่าต้องแจ้งต่อผู้ให้เช่าพิจารณาก่อนดำเนินการเป็นลายลักษณ์อักษร

ข้อ ๘ ผู้เช่าตกลงปฏิบัติตามมาตรฐานสุขอนามัย ให้บริการและใช้บรรจุภัณฑ์ในลักษณะที่เป็นมิตรกับสิ่งแวดล้อมตามนโยบายมหาวิทยาลัยสีเขียว (Green University) รวมถึงต้องควบคุมดูแลรักษาสิ่งแวดล้อมให้เป็นไปตามมาตรฐานของมหาวิทยาลัย อาทิ กลิ่น เสียง ฝุ่น สัตว์ที่ไม่พึงประสงค์ หรือสิ่งอื่นอันใดที่ไม่พึงประสงค์ตามระเบียบ ข้อบังคับ ประกาศของมหาวิทยาลัย รวมทั้งกฎหมายอื่นที่เกี่ยวข้อง

ข้อ ๙ ผู้เช่าต้องรักษาความสะอาดบริเวณที่เช่า และจัดให้เป็นระเบียบ และต้องไม่กระทำการใด ๆ ที่ไม่เหมาะสม อันเป็นเหตุให้เกิดความเสียหายหรือความเดือดร้อนรำคาญแก่ผู้อื่น

ข้อ ๑๐ ผู้เช่าตกลงยินยอมให้ผู้ให้เช่าหรือตัวแทนของผู้ให้เช่า เข้าตรวจตราทรัพย์สินที่เช่าได้ และหากมีสิ่งใดชำรุดเสียหาย ผู้เช่าต้องรับผิดในความเสียหายที่เกิดขึ้นแก่ผู้ให้เช่า

ข้อ ๑๑ ผู้เช่าตกลงระมัดระวังทรัพย์สินของทางราชการที่เช่า รวมถึงบริเวณใกล้เคียง หากเกิดความเสียหายขึ้นไม่ว่าส่วนหนึ่งส่วนใดโดยการกระทำของผู้เช่าหรือบริวารของผู้เช่า หรือบุคคลอื่นใดที่ผู้เช่ายินยอมให้ เข้ามาใช้ หรือได้รับประโยชน์ในทรัพย์สินที่เช่า ผู้เช่าต้องชดใช้ค่าเสียหายตามกฎหมาย และหรือระเบียบของทางราชการ

ข้อ ๑๒ ผู้เช่าตกลงรับผิดชอบภาระค่าใช้จ่ายในการบำรุงรักษาพื้นที่เช่า และรถจักรยานยนต์ไฟฟ้าที่นำมาให้บริการ ให้อยู่ในสภาพเรียบร้อยใช้การได้ดีตลอดอายุสัญญา และเมื่อสัญญาเช่าสิ้นสุดลง ผู้เช่าต้องปรับปรุงสถานที่เช่าให้เรียบร้อย ไม่ชำรุดบกพร่อง และส่งมอบทรัพย์สินที่เช่าคืนให้แก่ผู้ให้เช่า

ข้อ ๑๓ ผู้เช่าตกลงจะไม่โอนสิทธิการเช่า หรือนำทรัพย์สินที่เช่าไปให้บุคคลอื่นเช่าช่วงไม่ได้ เว้นแต่ได้รับความยินยอมจากผู้ให้เช่าเป็นลายลักษณ์อักษร

ข้อ ๑๔ ในวันทำสัญญานี้ ผู้เช่าได้นำเงินจำนวน ๒๓,๐๐๐ บาท (สองหมื่นสามพันบาทถ้วน) ซึ่งประกอบด้วยหลักประกันเป็นเงินจำนวน ๒ เท่าของค่าเช่าต่อเดือน เป็นเงิน ๑๓,๐๐๐ บาท (หนึ่งหมื่นสามพันบาทถ้วน) และค่าสาธารณูปโภคเป็นเงิน จำนวน ๑๐,๐๐๐ บาท (หนึ่งหมื่นบาทถ้วน) ตามใบเสร็จเล่มที่ B-๒๕๖๘:๐๖ เลขที่ ๓๒๔ ลงวันที่ ๒๒ เมษายน ๒๕๖๘ มามอบให้แก่ผู้ให้เช่าเป็นหลักประกันในการปฏิบัติตามสัญญา หากผู้เช่าผิดสัญญาข้อหนึ่งข้อใด ผู้เช่ายอมให้ผู้ให้เช่ารับหลักประกันเพื่อเป็นการชดใช้ ค่าเสียหายเบื้องต้นได้ทันที นอกเหนือจากที่เรียกร้องและพิสูจน์ความเสียหายอื่น ๆ ได้

PGS POWER GREEN SOLUTION

ลงชื่อ.....ผู้เช่า

หากค่าเสียหายมีมากกว่าหลักประกันสัญญา ผู้ให้เช่าสามารถเรียกจากผู้เช่าจนกว่าจะครบจำนวน หลักประกันที่ผู้เช่านำมามอบไว้ตามวรรคหนึ่ง ผู้ให้เช่าคืนให้เมื่อผู้เช่าพ้นจากข้อผูกพันตามสัญญานี้แล้ว

ข้อ ๑๕ ผู้เช่าต้องถือครองสิทธิการเช่าตามสัญญานี้ ไม่น้อยกว่า ๖ เดือน หากผิดสัญญาผู้ให้เช่ามีสิทธิบอกเลิกสัญญาและริบหลักประกันสัญญา ตามข้อ ๑๔ เสียก็ได้

ในระหว่างการเช่าตามสัญญานี้ คู่สัญญาฝ่ายใดฝ่ายหนึ่งมีความประสงค์จะเลิกสัญญานี้ก่อนกำหนดเวลา คู่สัญญาฝ่ายนั้นต้องบอกกล่าวเป็นหนังสือให้อีกฝ่ายหนึ่งทราบล่วงหน้าไม่น้อยกว่า ๖๐ วัน

ข้อ ๑๖ เมื่อผู้ให้เช่าต้องการใช้ทรัพย์สินที่เช่าเพื่อประโยชน์อื่นใด แม้ยังไม่ครบกำหนดตามสัญญาเช่า ผู้ให้เช่ามีสิทธิบอกเลิกสัญญาได้ โดยแจ้งให้ผู้เช่าทราบเป็นหนังสือล่วงหน้า ไม่น้อยกว่า ๖๐ วัน ก่อนวันที่เลิกสัญญา เมื่อครบกำหนด ๖๐ วัน ตามที่ได้บอกกล่าวตามสัญญาข้อนี้แล้ว ให้ถือว่าการเช่าตามสัญญานี้เป็นอันสิ้นสุดลง ซึ่งผู้เช่าต้องปฏิบัติตามข้อสัญญา ข้อ ๒๒ หากผู้เช่าไม่ปฏิบัติตาม ผู้เช่ายินยอมให้ผู้ให้เช่าเข้าครอบครองและขนย้ายทรัพย์สินของผู้เช่า หรือสิ่งปลูกสร้างใด ๆ (ถ้ามี) ตามสัญญานี้ โดยผู้เช่าเป็นผู้ออกค่าใช้จ่ายในการดำเนินการดังกล่าว ความยินยอมของผู้เช่าดังกล่าวเป็นความยินยอมตลอดไปโดยผู้เช่าจะไม่เพิกถอนและผู้เช่าจะเรียกร้องค่าเช่าที่ได้ชำระไปแล้ว หรือค่าเสียหายใด ๆ จากผู้ให้เช่าไม่ได้ทั้งสิ้น

ข้อ ๑๗ ผู้เช่าตกลงปฏิบัติตามเอกสารแนบท้ายสัญญา ข้อเสนอสิทธิประโยชน์ ประกาศ ระเบียบข้อบังคับของมหาวิทยาลัย ทั้งที่ใช้บังคับอยู่ในสัญญาเช่า และจะมีบังคับใช้ในอนาคต

ข้อ ๑๘ หากปรากฏในภายหลังว่าข้อความใด ๆ ที่ผู้เช่าแจ้งแก่ผู้ให้เช่าเป็นความเท็จ อันเป็นเหตุให้ผู้ให้เช่าหลงผิดทำสัญญานี้กับผู้เช่า หรือผู้เช่าผิดสัญญาข้อหนึ่งข้อใด ผู้ให้เช่ามีสิทธิบอกเลิกสัญญาเช่าได้ทันที และริบหลักประกัน ตามข้อ ๑๔ ทั้งหมดให้แก่ผู้ให้เช่าไม่ว่ากรณีใด ๆ

ข้อ ๑๙ หากปรากฏว่าผู้เช่า ได้รับการตักเตือนจากผู้ให้เช่าหรือตัวแทนเป็นลายลักษณ์อักษรเนื่องจากถูกร้องเรียน จำนวน ๒ ครั้ง ผู้ให้เช่ามีสิทธิบอกเลิกสัญญาเช่าได้ทันที

ข้อ ๒๐ การบอกเลิกสัญญาเช่านี้ เมื่อผู้ให้เช่าได้ส่งหนังสือบอกกล่าวเลิกสัญญาเช่าถึงผู้เช่า ณ ภูมิลำเนาของผู้เช่าตามที่ระบุไว้ในสัญญานี้ หรือสถานที่ที่ให้เช่า หรือได้ปิดหนังสือไว้ที่เปิดเผยซึ่งเห็นได้ง่าย ณ บริเวณที่เช่าแล้ว ให้ถือว่าผู้เช่าได้รับทราบหนังสือแล้ว

ข้อ ๒๑ เมื่อครบกำหนดระยะเวลาตามสัญญาเช่าแล้ว หากผู้ให้เช่ายังมีความประสงค์ให้เช่าทรัพย์สินที่เช่าต่อไป ผู้ให้เช่าให้สิทธิแก่ผู้เช่าให้เช่าทรัพย์สินนี้ก่อนผู้อื่นในอัตราค่าเช่าผลประโยชน์ตอบแทนและระยะเวลาเช่าตามที่ผู้ให้เช่ากำหนดก็ได้ ทั้งนี้ผู้เช่าต้องแจ้งความจำนงให้ผู้ให้เช่าทราบก่อนครบกำหนดตามสัญญานี้ไม่น้อยกว่า ๓๐ วัน

ข้อ ๒๒ เมื่อสัญญาเช่าสิ้นสุดลงไม่ว่ากรณีใด ให้สิ่งปลูกสร้างอาคารบนพื้นที่เช่าตกเป็นกรรมสิทธิ์ของผู้ให้เช่า และผู้เช่าต้องส่งมอบพื้นที่เช่าพร้อมสิ่งปลูกสร้างทั้งหมดบนพื้นที่ให้แก่ผู้ให้เช่าในสภาพที่เรียบร้อย ปราศจากการชำรุดบกพร่องและการรอนสิทธิ และผู้เช่าต้องจัดการให้บริวารออกไปจากพื้นที่เช่าพร้อมทั้งย้ายทรัพย์สินของผู้เช่า และของบริวารให้เสร็จสิ้นเรียบร้อยภายใน ๓๐ วัน นับตั้งแต่วันที่สัญญาเช่าสิ้นสุดลงโดยผู้เช่าไม่ต้องชำระค่าเช่าในระหว่างขนย้ายแต่อย่างใด

หากผู้เช่าไม่ดำเนินการให้แล้วเสร็จภายในระยะเวลาดังกล่าว ผู้เช่ายินยอมชดใช้ค่าเสียหายให้แก่ผู้ให้เช่าในอัตรา ๕๐๐ บาทต่อวัน ไปจนกว่าการดำเนินการเสร็จสิ้น

ลงชื่อ.....ผู้เช่า

PGS
POWER GREEN
SOLUTION

สัญญานี้ทำขึ้นสองฉบับมีข้อความเป็นอย่างเดียวกัน คู่สัญญาอ่านและเข้าใจข้อความในสัญญาโดยตลอดแล้ว จึงได้ลงลายมือชื่อพร้อมทั้งประทับตรา (ถ้ามี) ไว้เป็นสำคัญต่อหน้าพยานและต่างยึดถือไว้ฝ่ายละหนึ่งฉบับ (พร้อมเอกสารแนบท้าย)

ลงชื่อ.....ผู้ให้เช่า
(ผู้ช่วยศาสตราจารย์ ดร.ปรียนันท์ สิทธิจินดาร์)
รองอธิการบดีปฏิบัติราชการแทน
อธิการบดีมหาวิทยาลัยราชภัฏรำไพพรรณี

PGS POWER GREEN SOLUTION

ลงชื่อ.....ผู้เช่า
(นายธนกร ผาใส)

ลงชื่อ.....พยาน
(ผู้ช่วยศาสตราจารย์ ดร.สุพัตรา รักษาพรต)
ผู้อำนวยการสำนักทรัพย์สินและรายได้

ลงชื่อ.....พยาน
(ผู้ช่วยศาสตราจารย์ ดร.สุทิศา ชัยกุล)
รองผู้อำนวยการสำนักทรัพย์สินและรายได้

เอกสารหมายเลข ๑

ภาพประกอบการทำสัญญาเช่าพื้นที่ การจัดสวัสดิการเพื่อให้บริการรถจักรยานยนต์ไฟฟ้า



บริเวณด้านหน้าอาคารเฉลิมพระเกียรติ (อาคาร ๓๖) ด้านข้างร้านสวนบ้านแก้วเพื่อเป็นห้องสำนักงานบริการลูกค้า (OCC)



บริเวณจุดรวมพล หน้าสำนักทรัพย์สินและรายได้ เป็นจุดเปลี่ยนหรือจุดชาร์จแบตเตอรี่

ลงชื่อ.....ผู้เช่า

PGS
POWER GREEN SOLUTION CO.,LTD.

เอกสารหมายเลข ๒

บันทึกข้อตกลงแนบท้ายสัญญาเลขที่ ๖ /๒๕๖๘ วันที่ ๓๑ กรกฎาคม ๒๕๖๘

ตามสัญญาเลขที่ ๖/๒๕๖๘ คู่สัญญามีข้อตกลงเพิ่มเติมตามที่จะกล่าวต่อไปนี้และให้ถือเป็นส่วนหนึ่งของสัญญาเลขที่ ๖/๒๕๖๘ ลงวันที่ ๓๑ กรกฎาคม ๒๕๖๘

๑. ผู้เช่าตกลงให้บริการรถจักรยานยนต์ไฟฟ้ารุ่น SLICE EMT รุ่น MEW EMT โดยคิดอัตราค่าบริการ ดังนี้

๑.๑ เช่ารายวัน อัตราค่าเช่า ๖๕ บาทต่อวัน

๑.๒ เช่ารายเดือน ๓๐ วัน อัตราเช่า ๑,๖๕๐ บาทต่อเดือน

๑.๓ เช่ราย ๓ เดือน ๙๐ วัน อัตราเช่า ๓,๙๐๐ บาทต่อ ๓ เดือน

๒. ผู้เช่าตกลงดำเนินการให้รถจักรยานยนต์ไฟฟ้า มีทะเบียนพระราชบัญญัติคุ้มครองผู้ประสบภัยจากรถ (พ.ร.บ.) ฟรี, ฟรีประกันภัยรถจักรยานยนต์ ประเภท ๒ บวก, ฟรีค่าเปลี่ยนแบตเตอรี่ตลอดการเช่าใช้งาน

๓. ผู้เช่าตกลงปรับปรุงหรือก่อสร้างจุดเปลี่ยนหรือจุดชาร์จแบตเตอรี่ จำนวน ๑ จุด (ตามที่มหาวิทยาลัยกำหนด)

๔. ผู้เช่าตกลงสนับสนุนกิจกรรมประจำปีให้กับสำนักทรัพย์สินและรายได้ มูลค่า ๕๐,๐๐๐ บาทต่อปีตลอดอายุสัญญา

๕. เช่าตกลงสนับสนุนนักศึกษาด้านงานวิจัยที่เกี่ยวข้องกับจักรยานยนต์ไฟฟ้าและอื่น ๆ ตามความเหมาะสม

๖. เช่าตกลงจัดทีมช่างตรวจสอบสภาพรถให้พร้อมใช้งานและปลอดภัยสำหรับผู้เช่าเป็นประจำ อย่างน้อยเดือนละ ๑ ครั้ง

๗. เช่าตกลงมอบเงินสนับสนุนพิเศษจากรายได้การเช่ารถจักรยานยนต์ไฟฟ้า เป็นร้อยละ ๒ โดยรายงานยอดรายรับเป็นราย ๖ เดือน

๘. เช่าตกลงให้ส่วนลด ๑๐ เปอร์เซ็น สำหรับนศ. และบุคลากรภายในมหาวิทยาลัยฯ (กรณีซื้อรถ)

๙. ผู้เช่าตกลงสนับสนุนรถจักรยานยนต์ไฟฟ้า สำหรับสำนักทรัพย์สินและรายได้ จำนวน ๑ คัน

PCS POWER GREEN SOLUTION

ลงชื่อ.....
(นายธนกร ผาใส)
ผู้เช่า

ลงชื่อ.....
(ผู้ช่วยศาสตราจารย์ ดร.สุพัตรา รักษาพรต)
ผู้อำนวยการสำนักทรัพย์สินและรายได้

ลงชื่อ.....
(อาจารย์คงกฤช ปิตานนท์)
รองผู้อำนวยการสำนักทรัพย์สินและรายได้

ลงชื่อ.....
(ผู้ช่วยศาสตราจารย์ ดร.สุทิศา ชัยกุล)
รองผู้อำนวยการสำนักทรัพย์สินและรายได้

ลงชื่อ.....

(นางสาวสมฤทัย อยู่รอต)

รักษาการหัวหน้าสำนักงาน

ผู้อำนวยการสำนักทรัพย์สินและรายได้

เอกสารหมายเลข ๓
ภาพประกอบการทำสัญญาเช่าพื้นที่ รถจักรยานยนต์ไฟฟ้าที่ให้บริการ





ลงชื่อ.....ผู้เช่า


อากรแสตมป์
๕ บาท
๑ บาท

มหาวิทยาลัยราชภัฏรำไพพรรณี
41 หมู่ 5 ถ.รักศักดิ์ชุมล
ต.ท่าช้าง อ.เมือง จ.จันทบุรี 22000
โทรศัพท์: 0 3931 9111 โทรสาร: 0 3947 1069

กล่องที่ 218 /0469

เล่มที่/เลขที่ B-2568:06/324
วันที่ 22 เมษายน 2568
Tax id: 0994000273142

ใบเสร็จรับเงิน

ชื่อ (Name) บริษัทเพาเวอร์ กรีน โซลูชั่น จำกัด รหัส (ID)
ที่อยู่ เลขที่ 17/4 หมู่ 3 ต.เขาไม้แก้ว อ.บางละมุง จ.ชลบุรี 20150 ภาคการศึกษาที่ (SEMESTER)
เลขที่ผู้เสียภาษี 0275557001105

ที่ No.	รายการ/ค่าธรรมเนียม Descriptions	จำนวนเงิน Amount
1	หลักประกันเช่าทรัพย์สิน	23,000.00
	สัญญาเช่าเลขที่ 6/2568 ระยะเวลา 3 ปี ตั้งแต่ 1 เมษายน 2568-30 มีนาคม 2571	
	โอนเข้าบัญชี 178-1-48957-9 วันที่ 21/4/68	
ตัวอักษร (	–สองหมื่นสามพันบาทถ้วน–) รวมเงิน (Total)	23,000.00

พิมพ์เมื่อ 22 เมษายน 2568 14:15 WIPHA.W
ชำระโดย/Paid by :

ผู้รับเงิน _____
Received by (นางสาววิภา วงษ์แก้ว)

หมายเหตุ : โปรดตรวจสอบความถูกต้องในทันทีที่ได้รับเอกสารนี้ หากไม่ทักท้วงจะถือว่ารายการดังกล่าวถูกต้องสมบูรณ์

BusiForm Products 0-2938-0200



ประกาศมหาวิทยาลัยราชภัฏรำไพพรรณี
เรื่อง การกำหนดอัตราการจัดเก็บค่าน้ำประปาและค่าไฟฟ้า

.....

เพื่อความเหมาะสมในการจัดเก็บค่าน้ำประปาและค่าไฟฟ้าให้สอดคล้องกับสถานการณ์ปัจจุบัน คณะกรรมการบริหารมหาวิทยาลัยราชภัฏรำไพพรรณีได้มีการประชุมครั้งที่ ๓/๒๕๖๖ ในวันที่ ๙ กุมภาพันธ์ ๒๕๖๖ และมีมติให้เปลี่ยนแปลงอัตราการจัดเก็บค่าน้ำประปาและค่าไฟฟ้าภายในมหาวิทยาลัย

อาศัยอำนาจตามความในมาตรา ๓๑ (๒) แห่งพระราชบัญญัติมหาวิทยาลัยราชภัฏ พ.ศ. ๒๕๔๗ มหาวิทยาลัยจึงขอยกเลิกประกาศที่ ๒๙๕/๒๕๕๓ ลงวันที่ ๒๙ พฤศจิกายน ๒๕๖๓ และขอใช้ประกาศฉบับนี้แทน ดังนี้

๑. อัตราค่าน้ำประปา (อ้างอิงอัตราค่าน้ำประปาตามการประปาส่วนภูมิภาคจันทบุรี)

- ๑๐ หน่วยแรก	ที่พักอาศัย	๙ บาท	ร้านค้า/งานก่อสร้าง	๑๑ บาท
- ๑๐ หน่วยต่อไป	ที่พักอาศัย	๑๕ บาท	ร้านค้า/งานก่อสร้าง	๑๗ บาท
- ๑๐ หน่วยต่อไป	ที่พักอาศัย	๑๘ บาท	ร้านค้า/งานก่อสร้าง	๒๐ บาท
- ๓๐ หน่วยขึ้นไป	ที่พักอาศัย	๒๐ บาท	ร้านค้า/งานก่อสร้าง	๒๒ บาท

๒. อัตราค่าไฟฟ้า (อ้างอิงอัตราก้าวหน้าของการไฟฟ้าส่วนภูมิภาค)

- ๑๕๐ หน่วยแรก	ที่พักอาศัย	๖ บาท	ร้านค้า/งานก่อสร้าง	๘ บาท
- ๒๕๐ หน่วยต่อไป	ที่พักอาศัย	๗ บาท	ร้านค้า/งานก่อสร้าง	๙ บาท
- ๔๐๐ หน่วยขึ้นไป	ที่พักอาศัย	๘ บาท	ร้านค้า/งานก่อสร้าง	๑๐ บาท

ทั้งนี้มีผลตั้งแต่วันที่ ๑ มีนาคม ๒๕๖๖ เป็นต้นไป

ประกาศ ณ วันที่ ๒๔ กุมภาพันธ์ ๒๕๖๖

(ผู้ช่วยศาสตราจารย์ไวกูณฑ์ ทองอร่าม)
อธิการบดีมหาวิทยาลัยราชภัฏรำไพพรรณี

ประกาศที่ ๐๗๕/๒๕๖๖



OWNER :

มหาวิทยาลัยราชภัฏรำไพพรรณี จันทบุรี

CONTRACTOR :

NPK SOLAR POWER CO.,LTD.
55/7 M.3 T. Khao Mai Kaew
A. Banglamung ChonBuri 20150
Tel 038-190291

LOCATION :

มหาวิทยาลัยราชภัฏรำไพพรรณี จันทบุรี
41 หมู่ที่ 5 ถนนสุขุมวิท อำเภอเมืองจันทบุรี
จังหวัดจันทบุรี 22000

ARCHITECTS	
CIVIL ENGINEER	
นายพโยม ชีชนก	สย14208
ELECTRICAL ENGINEER	
นายนิกรบ บุรพงษ	สพท.5669


TITLE :

FRONT VIEW

REV NO.	DATE	DESCRIPTION

DWG NO.	: A-04
SCALE	: NONE
DATE	: 03/04/25
DRAWN	: SAKOLWAT S.
CHECKED	: NAKROB N.
APPROVED	: NAKROB N.
PAGE	: 4 OF 9
STAGE	: -



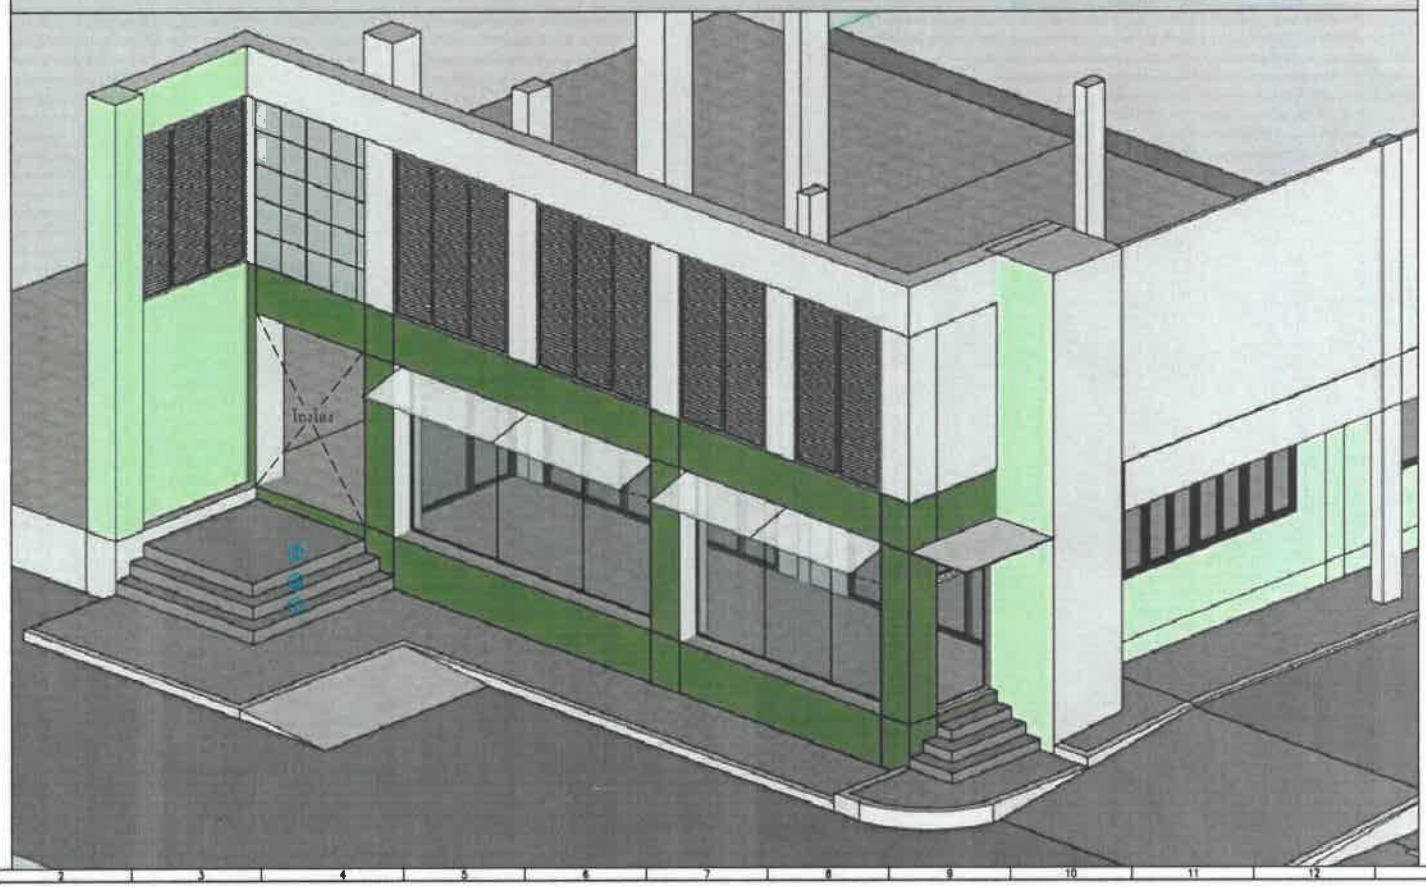

OWNER :

มหาวิทยาลัยราชภัฏรำไพพรรณี จันทบุรี

CONTRACTOR :

NPK SOLAR POWER CO.,LTD.
55/7 M.3 T. Khao Mai Kaew
A. Banglamung ChonBuri 20150
Tel 038-190291

LOCATION :

มหาวิทยาลัยราชภัฏรำไพพรรณี จันทบุรี
41 หมู่ที่ 5 ถนนสุขุมวิท อำเภอเมืองจันทบุรี
จังหวัดจันทบุรี 22000


ARCHITECTS	
CIVIL ENGINEER	
นายพโยม ชีรนอก	ส.ย.14208
ELECTRICAL ENGINEER	
นายนักรบ บุรพงษ์	ส.ท.ท.5669

TITLE :


FRONT & SIDE VIEW

REV NO.	DATE	DESCRIPTION


DWG NO.	:	A-05
SCALE	:	NONE
DATE	:	03/04/25
DRAWN	:	SAKOLWAT S.
CHECKED	:	NAKROB N.
APPROVED	:	NAKROB N.
PAGE	:	5 OF 9
STAGE	:	-

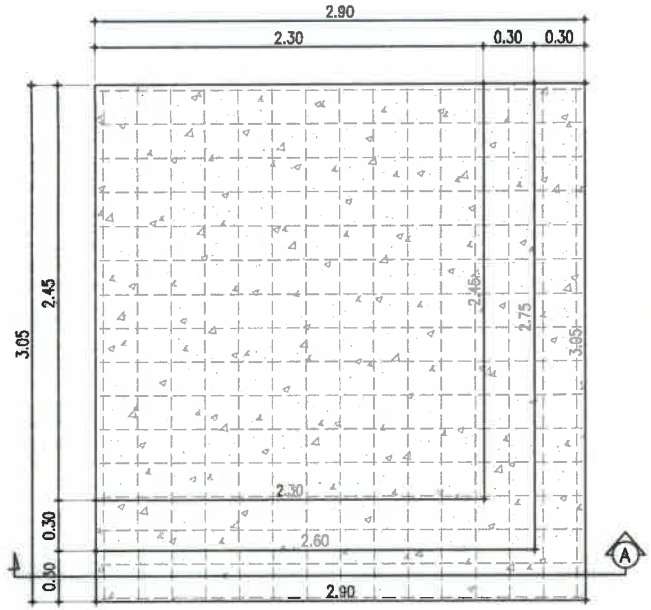


TOP VIEW

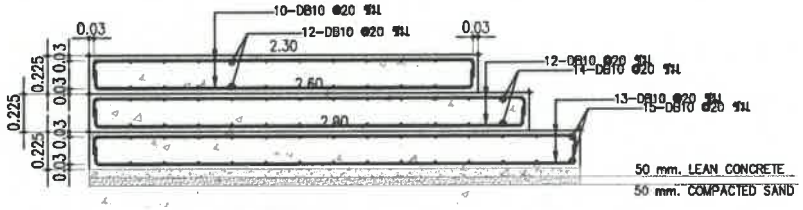

SECTION A-A

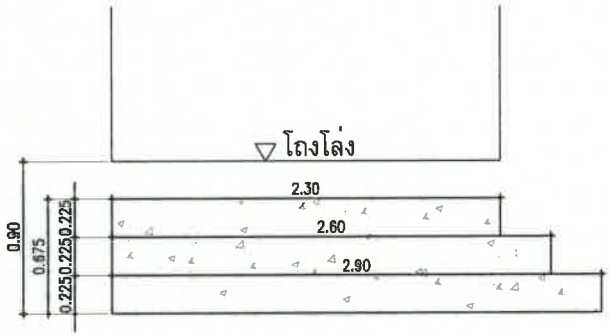

FRONT VIEW

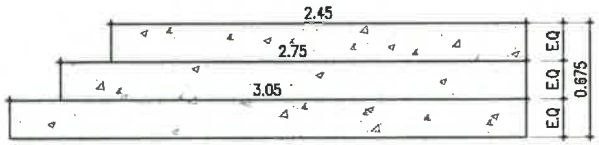

FRONT VIEW

แบบขยายบันได

OWNER :

มหาวิทยาลัยราชภัฏรำไพพรรณี จันทบุรี

CONTRACTOR :

NPK SOLAR POWER CO.,LTD.
55/7 M.3 T. Khao Mai Kaew
A. Banglamung ChonBuri 20150
Tel 038-190291

LOCATION :

มหาวิทยาลัยราชภัฏรำไพพรรณี จันทบุรี
41 หมู่ที่ 5 ถนนสุขุมวิท ตำบลเนินจันทบุรี
จังหวัดจันทบุรี 22000


ARCHITECTS	
CIVIL ENGINEER	
นายพโยม ชิตนอก	ส.ย.14208
ELECTRICAL ENGINEER	
นายนักระบบ ชุมพาน	ฟท.5669

TITLE :


แบบขยายบันได


REV NO.	DATE	DESCRIPTION

DWG NO.	:	A-05
SCALE	:	1:15
DATE	:	03/04/25
DRAWN	:	SAKOLWAT S.
CHECKED	:	NAKROB M.
APPROVED	:	NAKROB M.
PAGE	:	6 OF 9
STAGE	:	-

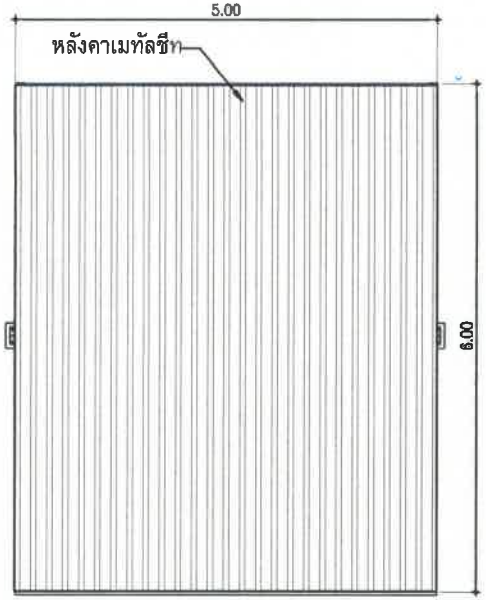


TOP VIEW

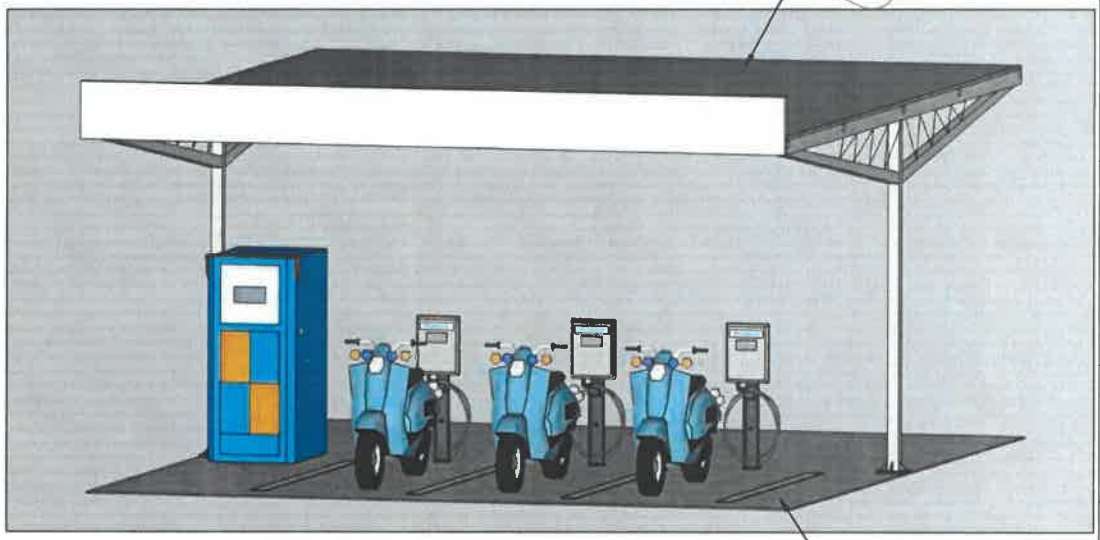

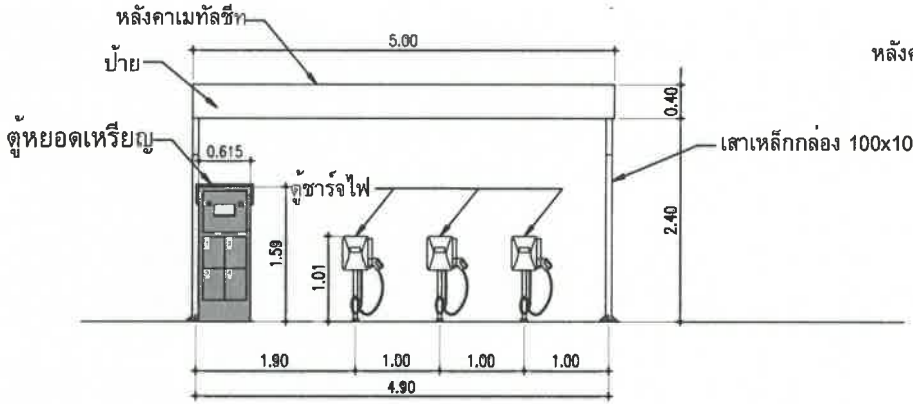

FRONT VIEW

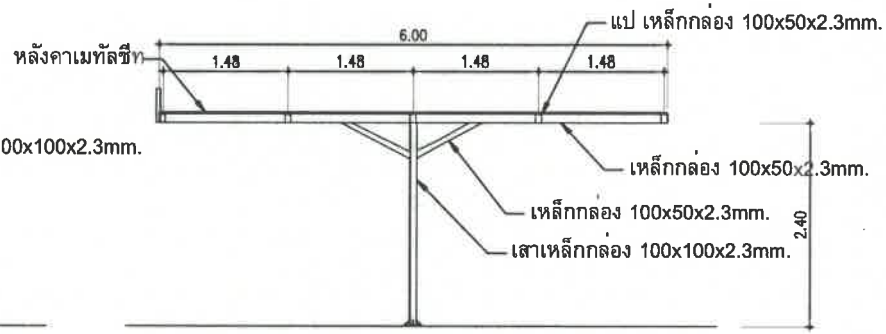

SIDE VIEW

แบบขยายตู้ชาร์จ

OWNER :

มหาวิทยาลัยราชภัฏรำไพพรรณี จันทบุรี

CONTRACTOR :

NPK SOLAR POWER CO.,LTD.
55/7 M.3 T. Khao Mai Kaew
A. Bangkamung ChonBuri 20150
Tel 038-190291

LOCATION :

มหาวิทยาลัยราชภัฏรำไพพรรณี จันทบุรี
41 หมู่ที่ 5 ถนนสุขุมวิท ตำบลเนินจันทบุรี
จังหวัดจันทบุรี 22000


ARCHITECTS	
CIVIL ENGINEER	
นายพโยม ธีรนอก	สย14208
ELECTRICAL ENGINEER	
นายนิกรบ บุรพงษ	สพก15669


TITLE :

แบบขยายตู้ชาร์จ

REV NO.	DATE	DESCRIPTION

DWG NO.	: A-07
SCALE	: 1:30
DATE	: 03/04/25
DRAWN	: SAKOLWAT S.
CHECKED	: MAKROB N.
APPROVED	: MAKROB N.
PAGE	: 7 OF 9
STAGE	: -

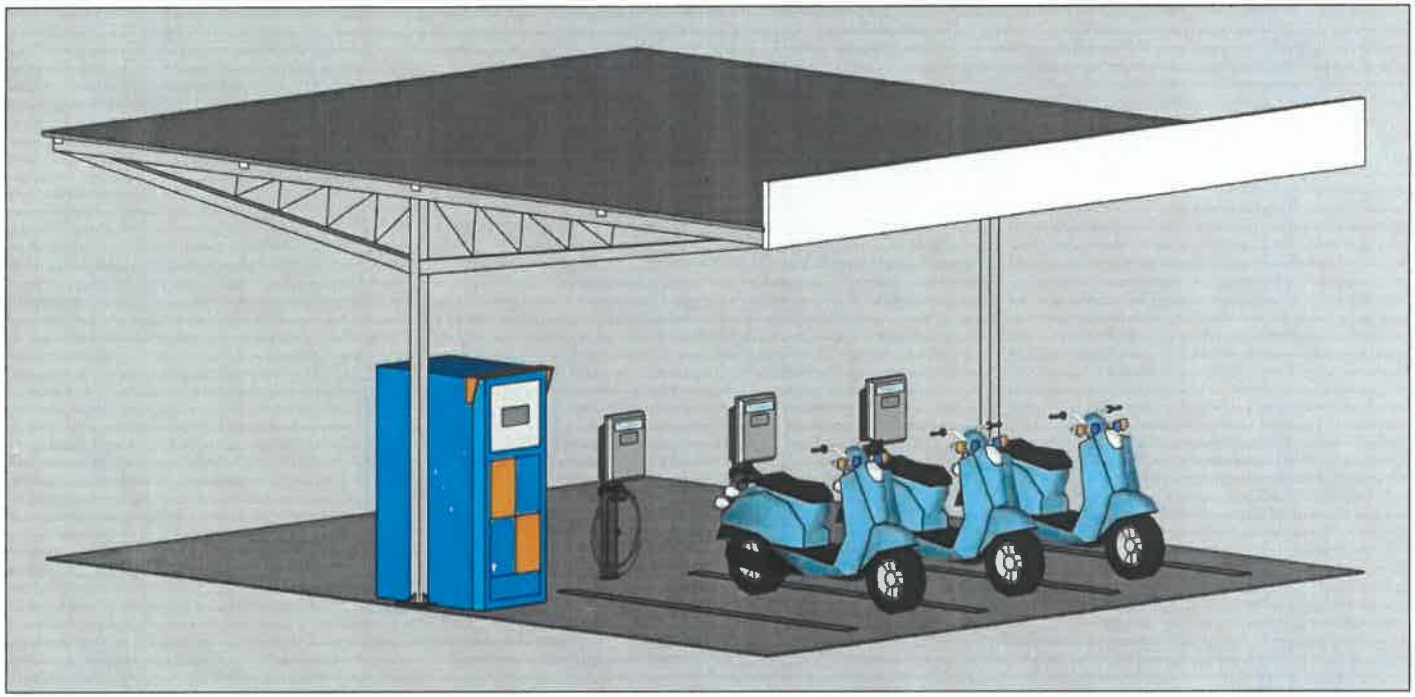

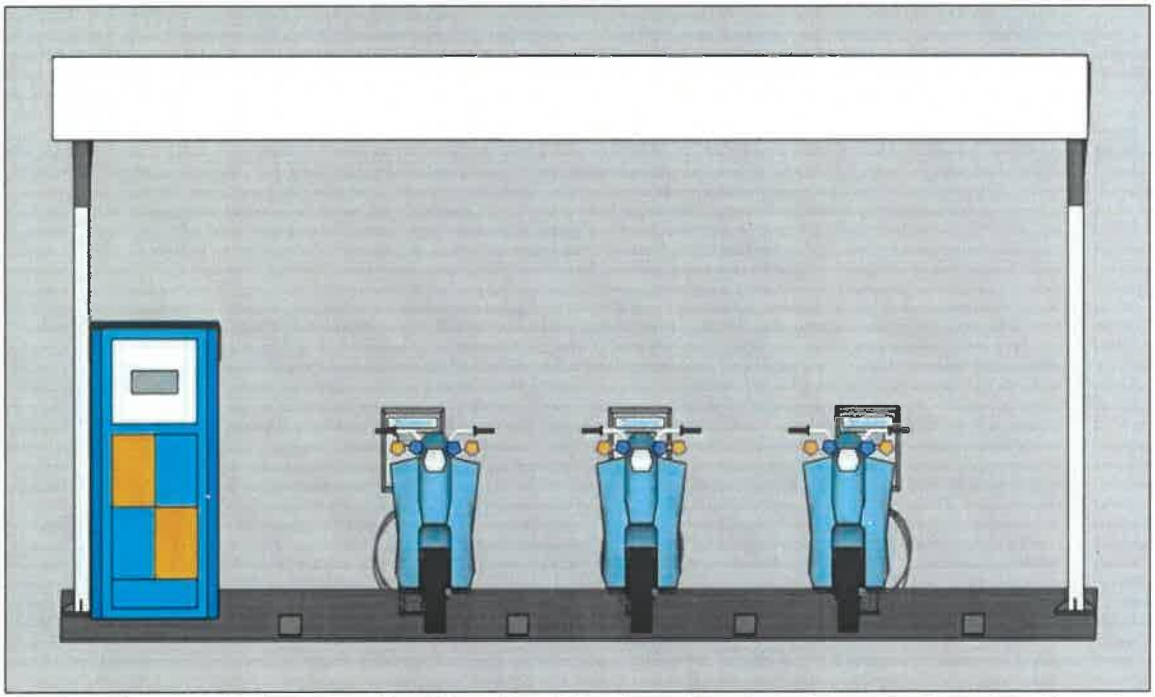

OWNER :

มหาวิทยาลัยราชภัฏรำไพพรรณี จันทบุรี

CONTRACTOR :

NPK SOLAR POWER CO.,LTD.
55/7 M.3 T. Khao Mai Kaew
A. Banglamung ChonBuri 20150
Tel 038-190291

LOCATION :

มหาวิทยาลัยราชภัฏรำไพพรรณี จันทบุรี
41 หมู่ที่ 5 ถนนสุขุมวิท อำเภอเมืองจันทบุรี
จังหวัดจันทบุรี 22000


ARCHITECTS	
CIVIL ENGINEER	
นายหโยม อิยนอา	สย.14208
ELECTRICAL ENGINEER	
นายนิกรบ บุรพวง	สฟท.5689


TITLE :

แบบขยายตู้ชาร์จ

REV NO.	DATE	DESCRIPTION

DWG NO.	:	A-08
SCALE	:	NONE
DATE	:	03/04/25
DRAWN	:	SAKOLWAT S.
CHECKED	:	NAKROB N.
APPROVED	:	NAKROB N.
PAGE	:	8 OF 9
STAGE	:	-

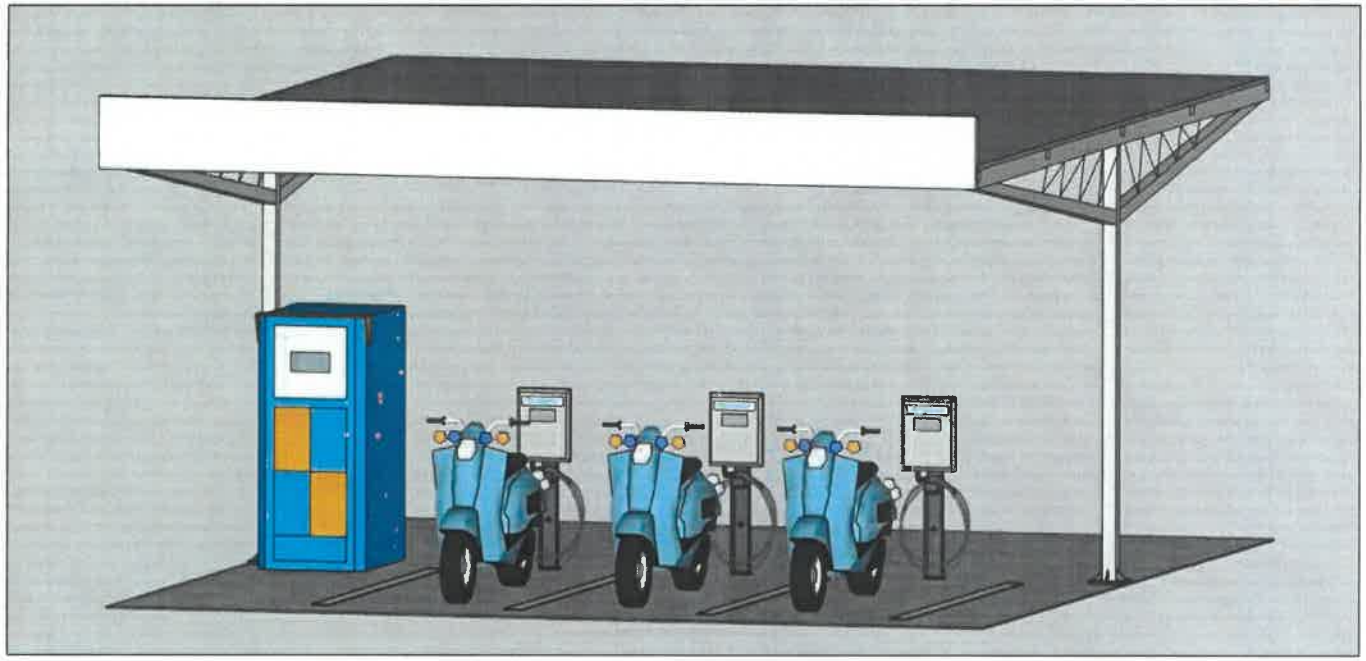

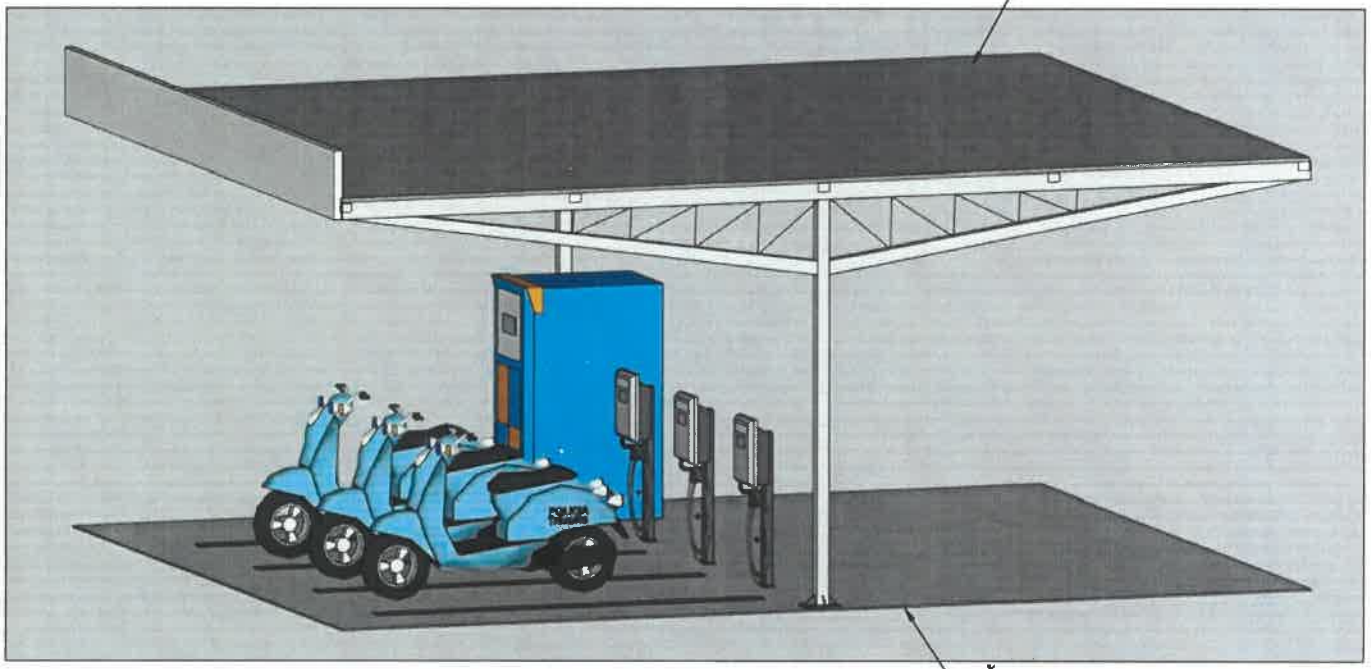

OWNER :

มหาวิทยาลัยราชภัฏรำไพพรรณี จันทบุรี

CONTRACTOR :

NPK SOLAR POWER CO.,LTD.
55/7 M.3 T. Khao Mai Kaew
A. Banglamung ChonBuri 20150
Tel 038-190291

LOCATION :

มหาวิทยาลัยราชภัฏรำไพพรรณี จันทบุรี
41 หมู่ที่ 5 ถนนสุขุมวิท อำเภอเมืองจันทบุรี
จังหวัดจันทบุรี 22000

ARCHITECTS	
CIVIL ENGINEER	
นายพโยม ชิยนอก	สย14208
ELECTRICAL ENGINEER	
นายนักรบ นุชพ่วง	ดฟก15689

TITLE :

แบบขยายตู้ชาร์จ

REV NO.	DATE	DESCRIPTION

DWG NO.	:	A-09
SCALE	:	NONE
DATE	:	03/04/25
DRAWN	:	SAKOLWAT S.
CHECKED	:	NAKROB M.
APPROVED	:	NAKROB M.
PAGE	:	9 OF 9
STAGE	:	-

หนังสือมอบอำนาจ

POWER OF ATTORNEY

เขียนที่ (Written at) บริษัท เพาเวอร์ กรีน โซลูชั่น จำกัด

วันที่ (Date) ๔ เดือน (Month) เมษายน พ.ศ. (B.E.) ๒๕๖๘

ข้าพเจ้า ~~นาย/นาง/น.ส.~~ ชื่อตัว บริษัท เพาเวอร์ กรีน โซลูชั่น จำกัด โดย นายประวัติ จินดาหรา

(Mr./Mrs./Miss) (First Name)

ที่อยู่ปัจจุบัน ๑๗/๔ หมู่ที่๓ ตำบลเขาไม้แก้ว อำเภอบางละมุง จังหวัดชลบุรี

(Present address/Address in Thailand)

เลขประจำตัวผู้เสียภาษีอากร ๐๒๗๕๕๕๗๐๐๑๐๐๕ หมายเลขโทรศัพท์ที่ติดต่อได้ ๐๘๑-๗๑๕๑๕๓๐

(Tax ID) (Reachable Contact Number)

ได้มอบอำนาจให้ นาย/~~นาง/น.ส.~~ ชื่อตัว ธนกร ผาใส อายุ ๔๘ ปี

Here by authorize and appoint (Mr./Mrs./Miss) (Name) (Age)

สัญชาติ ไทย เชื้อชาติ ไทย ที่อยู่ปัจจุบัน ๖๔/๗๕ หมู่ที่๔ ตำบลสัตหีบ อำเภอสัตหีบ จังหวัดชลบุรี

(Nationality) (Race) (Present address/Address in Thailand)

เลขบัตรประจำตัวประชาชนเลขที่ / หนังสือเดินทางเลขที่ ๓ ๔๑๐๖ ๐๐๘๐๔ ๗๑ ๓ ออกให้ที่ กรมการปกครอง

(Thai ID card Number / Passport Number) (Issue at)

วันที่ออกบัตร ๒๙ เมษายน ๒๕๖๕ บัตรหมดอายุ ๒๕ มกราคม ๒๕๗๔ หมายเลขโทรศัพท์ที่ติดต่อได้ ๐๙๖-๙๐๑๙๙๙๔

(Date of Issue) (Date of Expiry) (Reachable Contact Number)

หรือ ได้มอบอำนาจให้ นาย/~~นาง/น.ส.~~ ชื่อตัว ณภธน สุวรเพชรคูณ อายุ ๕๒ ปี

Here by authorize and appoint (Mr./Mrs./Miss) (Name) (Age)

สัญชาติ ไทย เชื้อชาติ ไทย ที่อยู่ปัจจุบัน๘๗๓/๒๓๐ ถ.กรุงเทพ-นนทบุรี แขวงบางซื่อ เขตบางซื่อ กรุงเทพมหานคร

(Nationality) (Race) (Present address/Address in Thailand)

เลขบัตรประจำตัวประชาชนเลขที่ / หนังสือเดินทางเลขที่ ๓ ๑๐๐๒ ๐๒๓๒๓ ๑๑ ๔ ออกให้ที่ กรมการปกครอง

(Thai ID card Number / Passport Number) (Issue at)

วันที่ออกบัตร ๑๑ ส.ค. ๒๕๖๕ บัตรหมดอายุ ๑๘ มี.ค. ๒๕๗๔ หมายเลขโทรศัพท์ที่ติดต่อได้

(Date of Issue) (Date of Expiry) (Reachable Contact Number)

เป็นผู้รับมอบอำนาจของข้าพเจ้า ในการเซ็นสัญญาเช่าพื้นที่กับมหาวิทยาลัยราชภัฏรำไพพรรณี และอื่นๆที่เกี่ยวข้อง

แทนข้าพเจ้าจนเสร็จการและข้าพเจ้ายอมรับผิดชอบในการที่ผู้รับมอบอำนาจของข้าพเจ้าได้ทำไปตามที่มอบอำนาจนี้เสมือนหนึ่งข้าพเจ้าได้ทำการด้วยตนเอง เพื่อเป็นหลักฐานข้าพเจ้าได้ลงลายมือชื่อไว้เป็นสำคัญต่อหน้าพยาน

ลงชื่อ ..... ผู้มอบอำนาจ

(นายประวัติ จินดาหรา)

PGS POWER GREEN SOLUTION CO., LTD

ลงชื่อ ..... ผู้รับมอบอำนาจที่ ๑

(นายธนกร ผาใส)

ลงชื่อ ..... ผู้รับมอบอำนาจที่ ๒

(นายณภธน สุวรเพชรคูณ)

ลงชื่อ ..... พยาน

(นางสาวรุ่งนภา รักบุญ)

ลงชื่อ ..... พยาน

(นางสาวศิรินภา มีรัตน์)



BORA-3.6-02-2567



ประเทศไทย
THAILAND

รายการเกี่ยวกับบ้าน

เล่มที่ 1

เลขรหัสประจำบ้าน 2504-005641-9 สำนักทะเบียน อำเภอเมืองสระแก้ว

รายการที่อยู่ 54 หมู่ที่ 2
ตำบลบ้านแก้ง อำเภอเมืองสระแก้ว จังหวัดสระแก้ว

ชื่อหมู่บ้าน ชื่อบ้าน

ประเภทบ้าน บ้าน ลักษณะบ้าน

วันเดือนปีที่กำหนดบ้านเลขที่

ลงชื่อ นายทะเบียน
(นายวินัย โตเจริญ)
วันเดือนปีที่พิมพ์ทะเบียนบ้าน 27 ตุลาคม 2543

เล่มที่1 รายการบุคคลในบ้านของเลขรหัสประจำบ้าน 2504-005641-9 ลำดับที่

ชื่อ นายประวัติ จินดาหรา แจ้งย้ายปลายทางอัตโนมัติ สัญชาติ ไทย เพศ ชาย

เลขประจำตัวประชาชน 3-1017-01096-53-0 สถานภาพ (ผู้ถือบัญชี) เกิดเมื่อ 4 มี.ค. [illegible]

มารดาผู้ให้กำเนิด ชื่อ อนงค์ สัญชาติ ไทย

บิดาผู้ให้กำเนิด ชื่อ ประจักษ์ สัญชาติ ไทย

* มาจาก 17/4 หมู่ที่ 3 ต.เขาไม้แก้ว
อ.บางละมุง จ.ชลบุรี เมื่อ 30 เม.ย. 2556

นายทะเบียน
(นายวิรัตน์ ปรัตน์ดำ)

** ไปที่

นายทะเบียน


บัตรประจำตัวประชาชน Thai National ID Card
เลขประจำตัวประชาชน
Identification Number 3 4106 00804 71 3
ชื่อตัวและชื่อสกุล นาย ธนกร ผาใส
Name Mr. Thanakorn
Last name Phasai
เกิดวันที่ 26 ม.ค. 2520
Date of Birth 26 Jan. 1977
ศาสนา พุทธ
ที่อยู่ 64/75 หมู่ที่ 4 ต.สัตหีบ
อ.สัตหีบ จ.ชลบุรี
29 เม.ย. 2565
วันออกบัตร
29 Apr. 2022
Date of Issue
(นายธนาคม จงจิระ)
เจ้าพนักงานออกบัตร
25 ม.ค. 2574
วันบัตรหมดอายุ
25 Jan. 2031
Date of Expiry
2008-02-04290930


BORA-10.7-02-2564
ประเทศไทย
THAILAND
JC3—1550691—24

รายการเกี่ยวกับบ้าน

เล่มที่ 1

เลขรหัสประจำบ้าน 2009-052654-6 **สำนักทะเบียน** ท้องถิ่นเทศบาลตำบลเขตรอุตมศักดิ์

รายการที่อยู่ 64/75 หมู่ที่ 4
ตำบลสัตหีบ อำเภอสัตหีบ จังหวัดชลบุรี

ชื่อหมู่บ้าน **ชื่อบ้าน**

ประเภทบ้าน บ้าน **ลักษณะบ้าน** ตึกเดี่ยว

วันเดือนปีที่กำหนดบ้านเลขที่ 5 มีนาคม 2546 [เทพประสาท]

ลงชื่อ **นายทะเบียน**
(นายนิรุทธ์ ก้องสมุทร)

วันเดือนปีที่พิมพ์ทะเบียนบ้าน 17 มกราคม 2560

1

2

เล่มที่ 1 **รายการบุคคลในบ้านของเลขรหัสประจำบ้าน** 2009-052654-6 **ลำดับที่** 1

ชื่อ นายธนกร ผาใส **สัญชาติ** ไทย **เพศ** ชาย

เลขประจำตัวประชาชน 3-4106-00804-71-3 **สถานภาพ** ผู้อาศัย **เกิดเมื่อ** 26 ม.ค. 2520

มารดาผู้ให้กำเนิด ชื่อ นวล 3-4106-00804-66-7 **สัญชาติ** ไทย

บิดาผู้ให้กำเนิด ชื่อ สมบูรณ์ **สัญชาติ** ไทย

ฐานะเจ้าบ้านการทะเบียนราษฎร **นายทะเบียน**
เข้ามาอยู่ในบ้านนี้เมื่อ 7 ก.ค. 2546 (นายนิรุทธ์ ก้องสมุทร)

** ไปที่ **นายทะเบียน**

ฉอนต่างสาขาจ้ำ โดยตรว[illegible] ชื่อจากระบบ RB Fron.

02/08/19 12:38 2229C*2350 832-282685-5 BY BR 0832
NEW P/B NO.-0002712462

พระบาทสมเด็จพระปรมินทรมหาจุฬาลงกรณ์พระจุลจอมเกล้าเจ้าอยู่หัว
ได้ทรงพระกรุณาโปรดเกล้าโปรดกระหม่อมพระราชทานพระบรมราชานุญาตให้
บริษัทแบงก์สยามกัมมาจล ทุนจำกัด
ใช้ตราแผ่นดินนี้ เป็นตราประจำธนาคาร เมื่อ ร.ศ.125 (พ.ศ. 2449)

บริษัท เพาเวอร์ กรีน โซลูชั่น จำกัด

ชื่อบัญชี
NAME

ธนาคารไทยพาณิชย์ จำกัด (มหาชน)
SIAM COMMERCIAL BANK PUBLIC COMPANY LIMITED

0832 สาขาบ่อวิน (ชลบุรี)

เลขที่บัญชี
ACCOUNT NO. 832-282685-5

บัญชีเงินฝากออมทรัพย์
SAVINGS ACCOUNT

2712462

PS25(2)

- เงินฝากนี้ได้รับความคุ้มครองจากสถาบันคุ้มครองเงินฝากตามจำนวนที่กำหนดไว้ในกฎหมาย
- การทำรายการโดยไม่ใช้สมุดคู่ฝากที่มีระยะเวลาตั้งแต่ 1 เดือนขึ้นไป เมื่อลูกค้านำสมุดคู่ฝากมาปรับปรุงรายการ รายการฝากและถอนในแต่ละเดือนจะปรากฏเป็นยอดรวมของรายการฝากและถอนที่เกิดขึ้นในเดือนนั้นๆ อย่างละรายการ

PGS
POWER GREEN
SOLUTION CO.,LT

เลขประจำตัวผู้เสียภาษีอากร

0 - 2755 - 57001 - 10 - 5

ภ.พ.20

ใบทะเบียนภาษีมูลค่าเพิ่ม

ชื่อผู้ประกอบการ บริษัท เพาเวอร์ กรีน โซลูชั่น จำกัด

ชื่อสถานประกอบการ บริษัท เพาเวอร์ กรีน โซลูชั่น จำกัด

เป็น [X] สำนักงานใหญ่ [ ] สาขาที่

ตั้งอยู่ : อาคาร ห้องเลขที่ - ชั้นที่

หมู่บ้าน เลขที่ 17/4

หมู่ที่ ตรอก/ซอย - ถนน -

ตำบล/แขวง เขาไม้แก้ว อำเภอ/เขต บางละมุง

จังหวัด ชลบุรี รหัสไปรษณีย์ 20150 โทรศัพท์

วันที่ให้เป็นผู้ประกอบการจดทะเบียน 22 พฤศจิกายน 2561

ออกให้เมื่อวันที่ ๑๓ ธันวาคม ๒๕๖๑

ผู้ออกทะเบียน

(นางดวงใจ ชุติศิลป์)

ตำแหน่ง นักวิชาการสรรพากรชำนาญการพิเศษ ปฏิบัติราชการแทน สรรพากรพื้นที่ชลบุรี 3

คำเตือน

ใบทะเบียนภาษีมูลค่าเพิ่มนี้ใช้ได้เฉพาะผู้ประกอบการ และเฉพาะสถานประกอบการตามที่ระบุไว้เท่านั้น และต้องแสดงไว้ ณ ที่เปิดเผยซึ่งเห็นได้ง่ายในสถานประกอบการ

ใบทะเบียนภาษีมูลค่าเพิ่มสถานประกอบการ สำคัญหาย ถูกทำลาย หรือชำรุดในสาระสำคัญ ต้องยื่นคำขอรับใบแทนภายใน 15 วัน นับแต่วันที่ทราบถึงการสูญหาย ถูกทำลายหรือชำรุด หากผู้ใดอาจต้องรับผิดทั้งทางแพ่งและหรืออาญา

ที่ E10091220252292

สำนักงานทะเบียนหุ้นส่วนบริษัทกลาง
กรมพัฒนาธุรกิจการค้า กระทรวงพาณิชย์

หนังสือรับรอง

ขอรับรองว่าบริษัทนี้ ได้จดทะเบียนเป็นนิติบุคคล ตามประมวลกฎหมายแพ่งและพาณิชย์ เมื่อวันที่ 29 ตุลาคม 2557 ทะเบียนนิติบุคคลเลขที่ 0275557001105 ปรากฏข้อความในรายการตามเอกสารทะเบียนนิติบุคคล ณ วันออกหนังสือนี้ ดังนี้

1. ชื่อบริษัท บริษัท เพาเวอร์ กรีน โซลูชั่น จำกัด
2. กรรมการของบริษัทมี 1 คน ตามรายชื่อดังต่อไปนี้
   1. นายประวัติ จินดาหรา/
3. จำนวนหรือชื่อกรรมการซึ่งลงชื่อผูกพันบริษัทได้คือ กรรมการหนึ่งคนลงลายมือชื่อ และประทับตราสำคัญของบริษัท/
4. ทุนจดทะเบียน 6,000,000.00 บาท / หกล้านบาทถ้วน/
5. สำนักงานแห่งใหญ่ ตั้งอยู่เลขที่ 17/4 หมู่ที่ 3 ตำบลเขาไม้แก้ว อำเภอบางละมุง จังหวัดชลบุรี/
6. วัตถุที่ประสงค์ของบริษัทมี 54 ข้อ ดังปรากฏในสำเนาเอกสารแนบท้ายหนังสือรับรองนี้ จำนวน 6 แผ่น โดยมีลายมือชื่อนายทะเบียนซึ่งรับรองเอกสารเป็นสำคัญ

ออกให้ ณ วันที่ 17 เดือน มีนาคม พ.ศ. 2568

(นางสาวนภาภรณ์ ภู่ทวี)
นายทะเบียน

PGS POWER GREEN SOLUTION CO.,L

คำเตือน : หนังสือรับรองฉบับนี้พิมพ์ออกจากต้นฉบับที่เป็นไฟล์อิเล็กทรอนิกส์ การสั่งพิมพ์ถือเป็นสำเนาเอกสาร



ที่ E10091220252292

สำนักงานทะเบียนหุ้นส่วนบริษัทกลาง

กรมพัฒนาธุรกิจการค้า กระทรวงพาณิชย์

หนังสือรับรอง

ข้อควรทราบ ประกอบหนังสือรับรอง ฉบับที่ E10091220252292

1. บริษัทนี้เดิมชื่อ บริษัท จินดาฟาร์ม (2014) จำกัด ได้จดทะเบียนเปลี่ยนชื่อเป็น

บริษัท เพาเวอร์ กรีน โซลูชั่น จำกัด เมื่อวันที่ 25 ตุลาคม 2561

2. นิติบุคคลที่จดทะเบียนแล้วเมื่อมีลูกจ้าง ให้ติดต่อสำนักงานประกันสังคมเขตพื้นที่/จังหวัด

ภายใน 30 วัน เพื่อปฏิบัติตามกฎหมายว่าด้วยการประกันสังคม และกฎหมายว่าด้วยเงินทดแทน/

3. นิติบุคคลนี้ได้ส่งงบการเงินปี 2566

4. หนังสือนี้รับรองเฉพาะข้อความที่ห้าง/บริษัทได้นำมาจดทะเบียนไว้เพื่อผลทางกฎหมายเท่านั้น ข้อเท็จจริงเป็นสิ่งที่ควรหาไว้

พิจารณาฐานะ

5. นายทะเบียนอาจเพิกถอนการจดทะเบียน ถ้าปรากฏว่าข้อความอันเป็นสาระสำคัญที่จดทะเบียนไม่ถูกต้อง หรือเป็นเท็จ

PGS
POWER GREEN
SOLUTION CO.,LTD

ว.1 (วพ.)

รายละเอียดวัตถุที่ประสงค์

วัตถุที่ประสงค์ทั่วไป

(1) ซื้อ จัดหา รับ เช่า เช่าซื้อ ถือกรรมสิทธิ์ ครอบครอง ปรับปรุง ใช้ และจัดการ โดยประการอื่น ซึ่งทรัพย์สินใดๆ ตลอดจนดอกผลของทรัพย์สินนั้น

(2) ขาย โอน จำนอง จำนำ แลกเปลี่ยน และจำหน่ายทรัพย์สินโดยประการอื่น

(3) เป็นนายหน้า ตัวแทน ตัวแทนค้าต่างในกิจการและธุรกิจทุกประเภท เว้นแต่ในธุรกิจประกันภัย การหาสมาชิกให้สมาคม และการค้าหลักทรัพย์

(4) กู้ยืมเงิน เบิกเงินเกินบัญชีจากธนาคาร นิติบุคคล หรือสถาบันการเงินอื่น และให้กู้ยืมเงินหรือให้เครดิตด้วยวิธีการอื่น โดยจะมีหลักประกันหรือไม่ก็ตาม รวมทั้งการรับ ออก โอน และสลักหลังตั๋วเงิน หรือตราสารที่เปลี่ยนมือได้อย่างอื่น เว้นแต่ในธุรกิจธนาคาร ธุรกิจเงินทุน และธุรกิจเครดิตฟองซิเอร์

(5) ทำการจัดตั้งสำนักงานสาขาหรือแต่งตั้งตัวแทน ทั้งภายในและภายนอกประเทศ

(6) เข้าเป็นหุ้นส่วนจำกัดความรับผิดในห้างหุ้นส่วนจำกัด เป็นผู้ถือหุ้นในบริษัทจำกัด และบริษัทมหาชนจำกัด

วัตถุที่ประสงค์ประกอบพาณิชยกรรม

(7) ประกอบกิจการค้าสัตว์มีชีวิต เนื้อสัตว์ชำแหละ เนื้อสัตว์แช่แข็ง และเนื้อสัตว์บรรจุกระป๋อง

(8) ประกอบกิจการค้า ข้าว ข้าวโพด มันสำปะหลัง มันสำปะหลังอัดเม็ด กาแฟ เม็ดมะม่วงหิมพานต์ ถั่ว งา ละหุ่ง ปาล์มน้ำมัน ปอ ฝ้าย นุ่น พืชไร่ ผลิตภัณฑ์จากสินค้าดังกล่าว ครั่ง หนังสัตว์ เขาสัตว์ ไม้ แร่ ยาง ยางดิบ ยางแผ่น หรือยางชนิดอื่นอันผลิตขึ้นหรือได้มาจากส่วนหนึ่งส่วนใดของต้นยางพารา ของป่าสมุนไพร และพืชผลทางเกษตรอื่นทุกชนิด

(9) ประกอบกิจการค้า ผัก ผลไม้ หน่อไม้ พริกไทย พืชสวน บุหรี่ ยาเส้น เครื่องดื่ม น้ำดื่ม น้ำแร่ น้ำผลไม้ สุรา เบียร์ อาหารสด อาหารแห้ง อาหารสำเร็จรูป อาหารทะเลบรรจุกระป๋อง เครื่องกระป๋อง เครื่องปรุงรสอาหาร น้ำซอส น้ำตาล น้ำมันพืช อาหารสัตว์ และเครื่องบริโภคอื่น

(10) ประกอบกิจการค้า ผ้า ผ้าทอจากใยสังเคราะห์ ด้าย ด้ายยางยืด เส้นใยไนล่อน ใยสังเคราะห์ เส้นด้ายยืด เครื่องนุ่งห่ม เสื้อผ้าสำเร็จรูป เครื่องแต่งกาย เครื่องประดับกาย ถุงเท้า ถุงน่อง เครื่องหนัง รองเท้า กระเป๋า เครื่องอุปโภคอื่น สิ่งทอ อุปกรณ์การเล่นกีฬา

(11) ประกอบกิจการค้า เครื่องเคหภัณฑ์ เครื่องเรือน เฟอร์นิเจอร์ เครื่องแก้ว เครื่องครัว ตู้เย็น เครื่องปรับอากาศ เครื่องฟอกอากาศ พัดลม เครื่องดูดอากาศ หม้อหุงข้าวไฟฟ้า เตารีดไฟฟ้า เครื่องทำความร้อน เครื่องทำความเย็น เตาอบไมโครเวฟ เครื่องใช้ไฟฟ้า อุปกรณ์ไฟฟ้า รวมทั้งอะไหล่และอุปกรณ์ของสินค้าดังกล่าว

(12) ประกอบกิจการค้า วัสดุก่อสร้าง อุปกรณ์และเครื่องมือใช้ในการก่อสร้าง เครื่องมือช่างทุกประเภท สี เครื่องมือทาสี เครื่องตกแต่งอาคาร เครื่องเหล็ก เครื่องทองแดง เครื่องทองเหลือง เครื่องเคลือบ เครื่องสุขภัณฑ์ อุปกรณ์ประปา รวมทั้งอะไหล่และอุปกรณ์ของสินค้าดังกล่าว

(13) ประกอบกิจการค้า เครื่องจักร เครื่องยนต์ เครื่องมือกล เครื่องทุ่นแรง ยานพาหนะ เครื่องกำเนิดไฟฟ้า เครื่องสูบน้ำ เครื่องบำบัดน้ำเสีย และเครื่องกำจัดขยะ

(14) ประกอบกิจการค้า น้ำมันเชื้อเพลิง ถ่านหิน ผลิตภัณฑ์อย่างอื่นที่ก่อให้เกิดพลังงาน และสถานีบริการน้ำมันเชื้อเพลิง

(15) ประกอบกิจการค้า ยา ยารักษาโรค เภสัชภัณฑ์ เคมีภัณฑ์ เครื่องมือแพทย์ เครื่องมือเครื่องใช้ทางวิทยาศาสตร์ ปุ๋ย ยาปราบศัตรูพืช ยาบำรุงพืชและสัตว์ทุกชนิด

(16) ประกอบกิจการค้า เครื่องสำอาง อุปกรณ์เครื่องมือและเครื่องใช้เสริมความงาม

(17) ประกอบกิจการค้า กระดาษ เครื่องเขียน แบบเรียน แบบพิมพ์ หนังสือ อุปกรณ์การเรียนการสอน อุปกรณ์การถ่ายภาพและภาพยนตร์ เครื่องคำนวณ เครื่องพิมพ์ อุปกรณ์การพิมพ์ สิ่งพิมพ์ หนังสือพิมพ์ ตู้เก็บเอกสาร เครื่องใช้สำนักงาน เครื่องมือสื่อสาร คอมพิวเตอร์ รวมทั้งอุปกรณ์และอะไหล่ของสินค้าดังกล่าว

(18) ประกอบกิจการค้า ทอง นาก เงิน เพชร พลอย และอัญมณีอื่น รวมทั้งวัตถุทำเทียมสิ่งดังกล่าว

PGS POWER GREEN SOLUTION CO.,LTD

(19) ประกอบกิจการค้า เม็ดพลาสติก พลาสติก หรือสิ่งอื่นซึ่งมีลักษณะคล้ายคลึงกัน ทั้งที่อยู่ในสภาพวัตถุดิบ หรือสำเร็จรูป

(20) ประกอบกิจการค้า ยางเทียม สิ่งทำเทียม วัตถุหรือสินค้าดังกล่าวโดยกรรมวิธีทางวิทยาศาสตร์

(21) สั่งเข้ามาจำหน่ายในประเทศและส่งออกไปจำหน่ายยังต่างประเทศ ซึ่งสินค้าตามที่กำหนดไว้ในวัตถุที่ประสงค์

(22) ทำการประมูลเพื่อขายสินค้าตามวัตถุที่ประสงค์ให้แก่บุคคล คณะบุคคล นิติบุคคล ส่วนราชการและองค์การของรัฐ ทั้งภายในและภายนอกประเทศ

PGS
POWER GREEN SOLUTION CO.,LT

วัตถุที่ประสงค์ของ ห้างหุ้นส่วน/บริษัท นี้ มี 54 ข้อ ดังนี้

(23) ประกอบกิจการผลิตพลังงานไฟฟ้า กระแสไฟฟ้า จากพลังงานแสงอาทิตย์ พลังงานลม พลังงานน้ำ พลังงานก๊าซชีวมวล เพื่อจำหน่าย

(24) ให้บริการ จัดการ ตรวจสอบ บำรุงรักษา ซ่อมแซม ดูแลระบบ และแผงพลังงานแสงอาทิตย์ ระบบพลังงานน้ำ พลังงานลม พลังงานก๊าซชีวมวล รวมทั้งอุปกรณ์ผลิตไฟฟ้าจากธรรมชาติทุกชนิด

(25) รับเหมาติดตั้งระบบพลังงานแสงอาทิตย์ พลังงานลม พลังงานน้ำ พลังงานก๊าซชีวมวล ระบบเดินเครื่องในโรงงานพลังงานแสงอาทิตย์ พลังงานน้ำ พลังงานลม พลังงานก๊าซชีวมวล ติดตั้งพลังงานไฟฟ้าจากธรรมชาติทุกชนิด ให้กับหน่วยงานราชการ และเอกชล หรือติดตั้งสถานีย่อยภายในนิคมอุตสาหกรรม หรือโรงงานอุตสาหกรรรมต่างๆ ทั้งภายในและภายนอกราชอาณาจักร

(26) ทำงานการสั่งนำเข้า จัดซื้อ จัดหา ประกอบ วัตถุดิบ ชิ้นส่วน เครื่องจักร เครื่องมือ เครื่องใช้ อุปกรณ์ส่วนประกอบหรือเครื่อง อุปกรณ์เพื่อผลิตและจำหย่ายสินค้าตามวัตถุประสงค์ที่กำหนดไว้

(27) ประกอบกิจการโรงงานในการผลิต ประกอบ ซ่อมแซม และดัดแปลงเครื่องจักร อุปกรณ์ผลิตพลังงานไฟฟ้า

(28) ประกอบกิจการโรงงานในการผลิตไอน้ำ ผลิต จำหน่ายพลังงานไอน้ำและผลิตภัณฑ์ต่างๆ ซึ่งแปรสภาพจากพลังงานไอน้ำ เพื่อการบริโภค หรือ อุปโภค ให้แก่บุคคล คณะบุคคล นิติบุคคล ส่วนราชการ นิคมอุตสาหกรรม รัฐวิสาหกิจและองค์การของรัฐทั้งภายใน และ ภายนอกราชอาณาจักร

(29) ประกอบกิจการรับจ้างเดินเครื่องและควบคุมการทำงานของเครื่องจักร เครื่องกำเนิดไฟฟ้า โรงฟฟ้า และโรงงานทุกประเภท รวมทั้งรับจ้างสอน รับเป็นที่ปรึกษาและและให้คำแนะนำเกี่ยวกับการดังกล่าว (ทั้งนี้มิใช่การเรียนการสอนแบบปกติ)

(30) ประกอบธุรกิจรับเป็นที่ปรึกษาและให้คำแนะนำเกี่ยวกับงานด้านบริหาร โรงงานอุตสาหกรรมต่าง ๆ ซึ่งเกี่ยวข้องกับพลังงานแสงอาทิตย์ ไอน้ำ โรงงานอุตสาหกรรมซึ่งต้องใช้พลังงานแสงอาทิตย์ ไอน้ำ โรงงานอุตสาหกรรมที่ต้องใช่พลังงานแสงอาทิตย์

(31) ประกอบกิจการ โรงงานผลิตพลังงานไฟฟ้าทุกประเภท ได้แก่ โรงไฟฟ้าพลังงานแสงอาทิตย์ โรงไฟฟ้าพลังงานความร้อน โรงไฟฟ้าพลังความร้อนร่วม โรงไฟฟ้าพลังน้ำ โรงไฟฟ้าพลังปรมาณูและโรงไฟฟ้าอื่น ๆ ทุกประเภท ระบบผลิตและจำหน่ายไฟฟ้า เครื่องกำเนิดไฟฟ้า สายส่งไฟฟ้าและสิ่งอันเป็นวัสดุอุปกรณ์ของโรงไฟฟ้านั้นๆ รวมทั้งกิจการผลิตไฟฟ้ารูปแบบอื่น ๆ

PGS POWER GREEN SOLUTION CO.

วัตถุที่ประสงค์ของ ห้างหุ้นส่วน/บริษัท นี้ มี 54 ข้อ ดังนี้

(32) ประกอบกิจการรับเหมา ติดตั้ง ประกอบ รวมทั้งซ่อม ซ่อมบำรุงเครื่องจักร อุปกรณ์ และสิ่งค้าตามวัตถุประสงค์ทั้งในและนอกราชอาณาจักร

(33) ประกอบกิจการเกี่ยวกับการจัดหา ลงทุน ก่อสร้าง ปรับปรุง และบำรุงรักษาท่อส่งก๊าซธรรมชาติ

(34) ประกอบกิจการเกี่ยวกับการขนส่งก๊าซธรรมชาติทางท่อ วางระบบท่อก๊าซธรรมชาติ รวมถึงการก่อสร้างระบบท่อก๊าซธรรมชาติ

(35) ประกอบการกิจการเกี่ยวกับการจัดหา ค้าปลีก ค้าส่ง และรวมถึงเก็บรักษา และแปรสภาพก๊าซธรรมชาติจากของเหลวเป็นก๊าซ

(36) เพื่อลงทุนเข้าหุ้นในกิจการค้าใดๆ ไม่ว่าโดยวิธีใดซึ่งมีวัตถุประสงค์และกิจการที่คล้ายคลึงกัน หรือเกี่ยวข้องหรือสืบเนื่องกันกับวัตถุประสงค์ของบริษัทนี้ หรือลงทุนในหลักทรัพย์หรือหลักประกันอื่น หรือเข้าร่วมกิจการหรือร่วมค้ากับบุคคลอื่น หรือให้บุคคลอื่นเข้าร่วมกิจการค้าหรือร่วมค้าด้วย หรือเป็นหุ้นส่วนประเภทจำกัดความรับผิดชอบในห้างหุ้นส่วนจำกัด หรือเป็นผู้ถือหุ้นในบริษัทจำกัดหรือบริษัทมหาชนจำกัด

(37) ประกอบกิจการทำการผลิตและจำหน่ายระบบผลิตไฟฟ้าด้วยความร้อนจากแสงอาทิตย์

(38) บริษัทมีสิทธิออกหุ้นในราคาสูงกว่ามูลค่าของหุ้นที่กำหนดไว้

(39) ทำการติดต่อ เจรจา ค้ำประกัน ทำสัญญาใดๆ กับรัฐบาล ส่วนราชการ หน่วยงานของรัฐบาล เทศบาล องค์การรัฐวิสาหกิจ เจ้าพนักงาน เจ้าหน้าที่ บุคคลหรือนิติบุคคล เพื่อขอรับจดทะเบียน ซื้อเช่า ยึดถือเป็นเจ้าของ หรือกระทำให้ได้มาโดยวิธีอื่น หรือจำหน่าย หรือจำหน่ายไปโดยวิธีใดๆ ทั้งภายใน และภายนอกประเภท ซึ่งสิทธิในการขนส่ง สิทธิทางการค้า (FRANCHISE) เอกสิทธิ์ ลิขสิทธิ์ สิทธิบัตร อุตสาหกรรมสมบัติ ทรัพย์สินทางปัญญา บัตรส่งเสริมการลงทุน สัมปทาน ประทานบัตร อาชญาบัตร ใบอนุญาต สิทธิในเครื่องหมายการค้า ชื่อทางการค้า ตราการค้า ฉลาก ข้อตกลง หรือกรรมสิทธิใดๆ สิทธิอื่นๆ หรือผลประโยชน์ใดๆ ที่จำเป็นและเป็นประโยชน์ในการดำเนินธุรกิจของบริษัท

(40) ดำเนินธุรกิจและดำเนินการใดๆเพื่อใช้ทรัพยากรบุคคล วัตถุดิบ วิทยาการ และทรัพย์สินให้ได้ประโยชน์สูงสุด

(41) ประกอบกิจการทำการผลิตและจำหน่ายกระแสไฟฟ้าให้แก่รัฐ เอกชน และหน่วยงานอื่น

วัตถุที่ประสงค์ของ ห้างหุ้นส่วน/บริษัท นี้ มี 54 ข้อ ดังนี้

(42) ประกอบกิจการทำการผลิตและจำหน่ายอุปกรณ์กำเนิดไฟฟ้าให้แก่รัฐ เอกชน และหน่วยงานอื่น

(43) ประกอบกิจการทำการผลิตและจัดจำหน่ายอุปกรณ์สร้างพลังงานไฟฟ้าจากแสงอาทิตย์

(44) ประกอบกิจการโรงงานพลังงานไอน้ำ ผลิต จำหน่ายพลังงานไอน้ำและผลิตภัณฑ์ต่างๆ ซึ่งแปรสภาพจากผลิตพลังงานไอน้ำเพื่อการบริโภค หรือ อุปโภค ให้แก่บุคคล คณะบุคคล นิติบุคคล ส่วนราชการ นิคมอุตสาหกรรม รัฐวิสาหกิจ และ องค์การของรัฐทั้งภายในและภายนอกราชอาณาจักร

(45) ประกอบกิจการผลิตพลังงานไฟฟ้าจากเชื้อเพลิงขยะทุกประเภท รวมทั้งของเหลือใช้จากภาคเกษตรกรรมและอุตสาหกรรม

(46) แปรรูปพลังงานจากขยะ น้ำเสีย และเชื้อเพลิงชีวมวลเป็นพลังงานไฟฟ้าและไอน้ำเพื่อจำหน่าย

(47) ประกอบธุรกิจนำเข้า ส่งออก รถจักรยานยนต์ไฟฟ้า รถบัสไฟฟ้า รถตู้ไฟฟ้า รถบรรทุกไฟฟ้า เรือไฟฟ้า ยานยนต์ไฟฟ้าทุกชนิด รถยนต์ รถจักรยานยนต์ รถบัส รถบรรทุก รถจักรกล เครื่องกล เครื่องจักรกลหนัก เครื่องยนต์ และชิ้นส่วนอะไหล่ของชุดแต่งรถ (Accessories) รถยนต์ รถจักรยานยนต์

(48) ประกอบธุรกิจเป็นตัวแทนจำหน่ายรถจักรยานยนต์ไฟฟ้า รถบัสไฟฟ้า รถตู้ไฟฟ้า รถบรรทุกไฟฟ้า เรือไฟฟ้า ยานยนต์ไฟฟ้าทุกชนิด รถยนต์ รถจักรยานยนต์ รถบัส รถบรรทุก รถจักรกล เครื่องกล เครื่องจักรกลหนัก เครื่องยนต์ และชิ้นส่วนอะไหล่ของชุดแต่งรถ (Accessories) รถยนต์ รถจักรยานยนต์

(49) ประกอบกิจการผลิต นำเข้า ประกอบและติดตั้ง จัดจำหน่ายและขายรถยนต์ไฟฟ้า รถจักรยานยนต์ไฟฟ้า รถบัสไฟฟ้า รถตู้ไฟฟ้า รถบรรทุกไฟฟ้า และยานพาหนะที่ขับเคลื่อนด้วยรถไฟฟ้าทุกประเภทรวมถึงระบบเก็บพลังงานแบบติดตั้ง ระบบผลิตพลังงานและอุปกรณ์ที่ใช้กับระบบผลิตพลังงาน ระบบผลิตพลังงานประเภทอื่น และผลิตภัณฑ์ ชิ้นส่วนอุปกรณ์เสริม และสินค้าที่เกี่ยวข้องกับยานพาหนะที่ขับเคลื่อนด้วยไฟฟ้าทุกประเภท

(50) ประกอบธุรกิจตัวแทนจำหน่าย เครื่องอัดประจุไฟฟ้าทุกชนิด สถานอัดประจุไฟฟ้าทุกชนิด เครื่องชาร์จไฟทุกชนิด สถานีชาร์จไฟทุกชนิด

(51) ประกอบธุรกิจนำเข้า ประกอบธุรกิจเป็นตัวแทนจำหน่าย เครื่องอัดประจุไฟฟ้าทุกชนิด สถานอัดประจุไฟฟ้าทุกชนิด เครื่องชาร์จไฟทุกชนิด สถานีชาร์จไฟทุกชนิด

วัตถุที่ประสงค์ของ ห้างหุ้นส่วน/บริษัท นี้ มี 54 ข้อ ดังนี้

(52) ประกอบกิจการโรงงานผลิต ประกอบติดตั้ง จำหน่ายและขาย เครื่องอัดประจุไฟฟ้าทุกชนิด สถานอัดประจุไฟฟ้าทุกชนิด เครื่องชาร์จไฟทุกชนิด สถานีชาร์จไฟทุกชนิด

(53) ประกอบโรงงานผลิต ประกอบและติดตั้ง จำหน่ายและขายรถยนต์ไฟฟ้า รถจักรยานยนต์ไฟฟ้า รถบัสไฟฟ้า รถตู้ไฟฟ้า รถบรรทุกไฟฟ้า ยานยนต์ไฟฟ้าทุกชนิด

(54) ประกอบการผลิต นำเข้า จัดจำหน่าย ให้บริการบำรุงรักษา ซ่อมแซม ที่ชาร์จรถยนต์ และ รถจักรยานยนต์ไฟฟ้า รวมถึงชิ้นส่วนอุปกรณ์ที่ชิ้นส่วนประกอบ อุปกรณ์อิเล็คทรอนิกส์และทางไฟฟ้า

PGS
POWER GREE
SOLUTION CO

เข็มก็อน วิ่งได้ 40 km.


ที่ก็อกระยะไกล 15 km.

ที่ควรจะมีการ ดำเนินการ ก่อสร้าง.

ขอใช้เต้า - ไม่ใช่การปรับปรุงพื้นที่

ม. ติดวิทยาลัย

ราคา 49,000

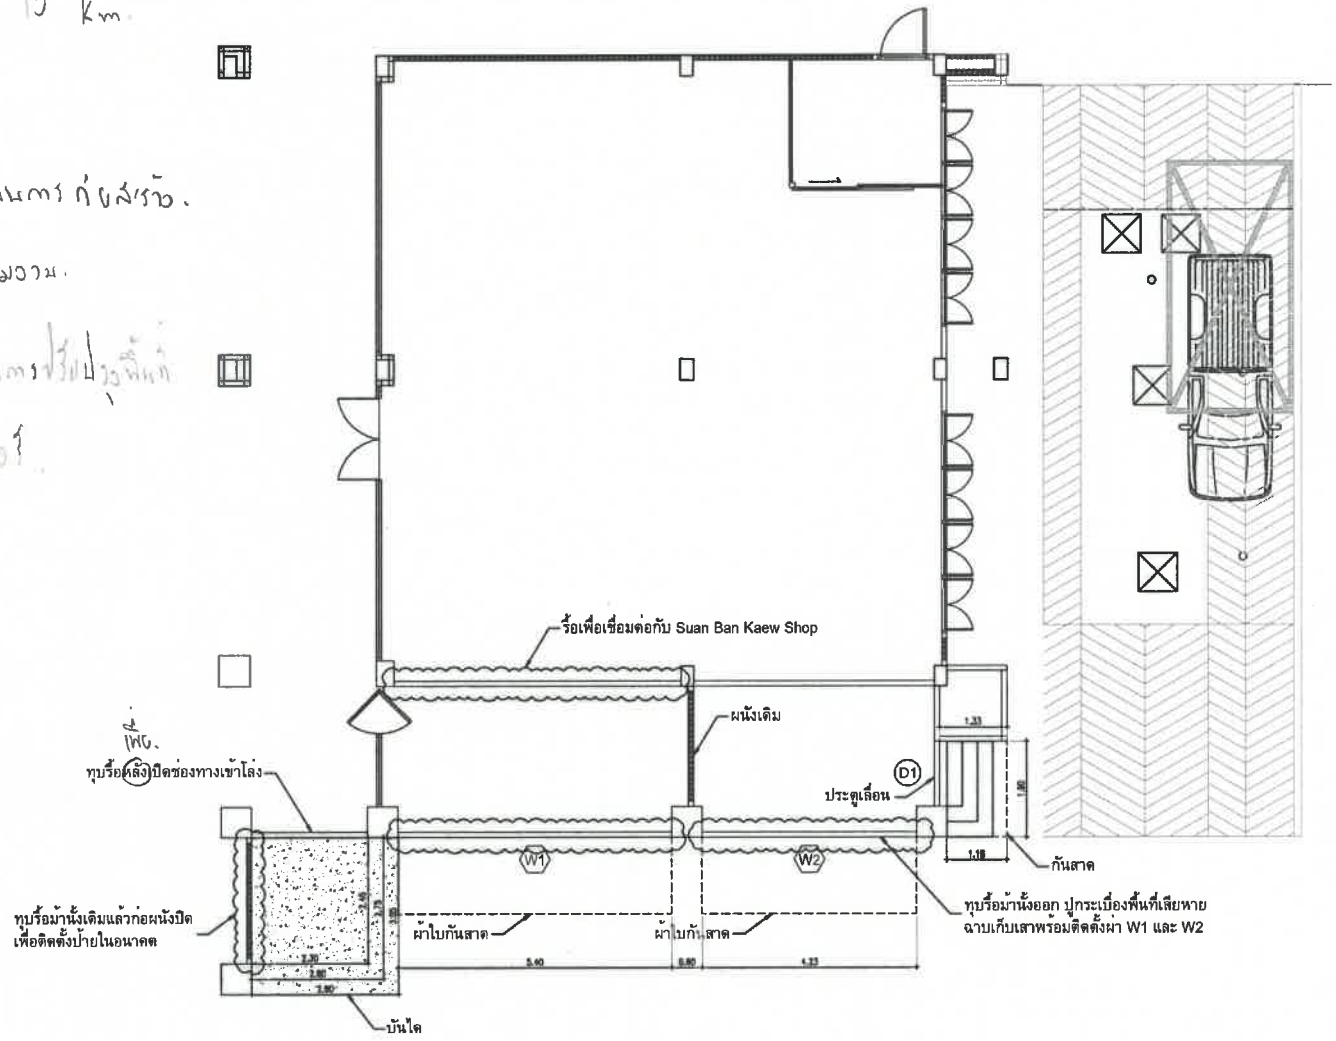

LAYOUT PLAN

D1 ประตูเลื่อน (เดิม)

W1, W2 หน้าต่างติดตายกระจกนิรภัยเทมเปอร์ (Tempered Glass) หนาไม่น้อยกว่า 12มม. ขอบช่างยึดด้วยอลูมิเนียม สีอบขาว พร้อมอุปกรณ์และซิลิโคนเก็บความเรียบร้อย

OWNER :

มหาวิทยาลัยราชภัฏรำไพพรรณี จันทบุรี

CONTRACTOR :

NPK SOLAR POWER CO.,LTD.
55/7 M.3 T. Khao Mai Kaew
A. Banglamung ChonBuri 20150
Tel 038-190291

LOCATION :

มหาวิทยาลัยราชภัฏรำไพพรรณี จันทบุรี
41 หมู่ที่ 5 ถนนสุขุมวิท อำเภอเมืองจันทบุรี
จังหวัดจันทบุรี 22000


ARCHITECTS	
CIVIL ENGINEER	
นายพโยม ชีลนอก	ส014208
ELECTRICAL ENGINEER	
นายนักรบ นุรพวง	สพก.5669

TITLE :

LAYOUT PLAN

REV NO.	DATE	DESCRIPTION

DWG NO.	: A-01
SCALE	: 1:50
DATE	: 03/04/25
DRAWN	: SAKOLWAT S.
CHECKED	: NAKROB N.
APPROVED	: NAKROB N.
PAGE	: 1 OF 9
STAGE	: -

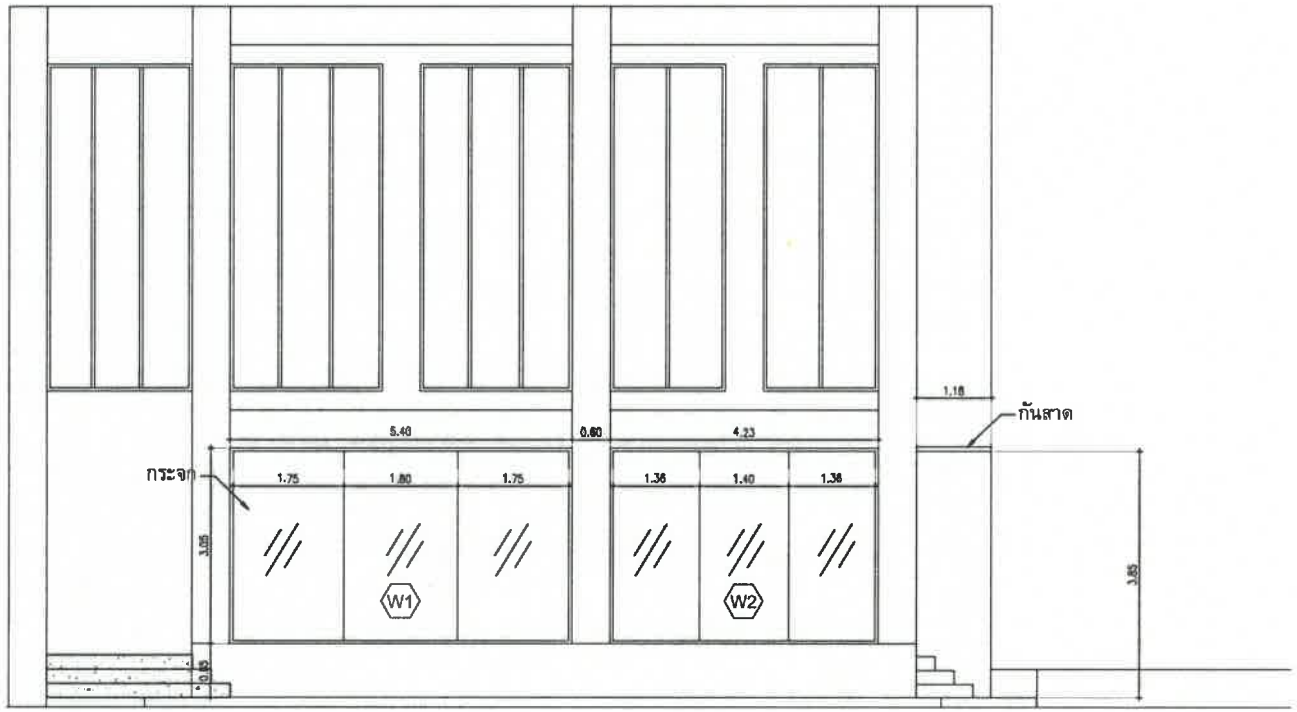

FRONT VIEW

OWNER :

มหาวิทยาลัยราชภัฏรำไพพรรณี จันทบุรี

CONTRACTOR :

NPK SOLAR POWER CO.,LTD.
55/7 M.3 T. Khao Mai Kaew
A. Bangkamung ChonBuri 20150
Tel 038-190291

LOCATION :

มหาวิทยาลัยราชภัฏรำไพพรรณี จันทบุรี
41 หมู่ที่ 5 ถนนสุขุมวิท อำเภอเมืองจันทบุรี
จังหวัดจันทบุรี 22000


ARCHITECTS	
CIVIL ENGINEER	
นายพโยม ชิตนอก	สย14208
ELECTRICAL ENGINEER	
นายนิกรม บุรพงษ	สพก.5669

TITLE :

FRONT VIEW

REV NO.	DATE	DESCRIPTION

DWG NO.	: A-02
SCALE	: 1:40
DATE	: 03/04/25
DRAWN	: SAKOLWAT S.
CHECKED	: NAKROB N.
APPROVED	: NAKROB N.
PAGE	: 2 OF 9
STAGE	: -

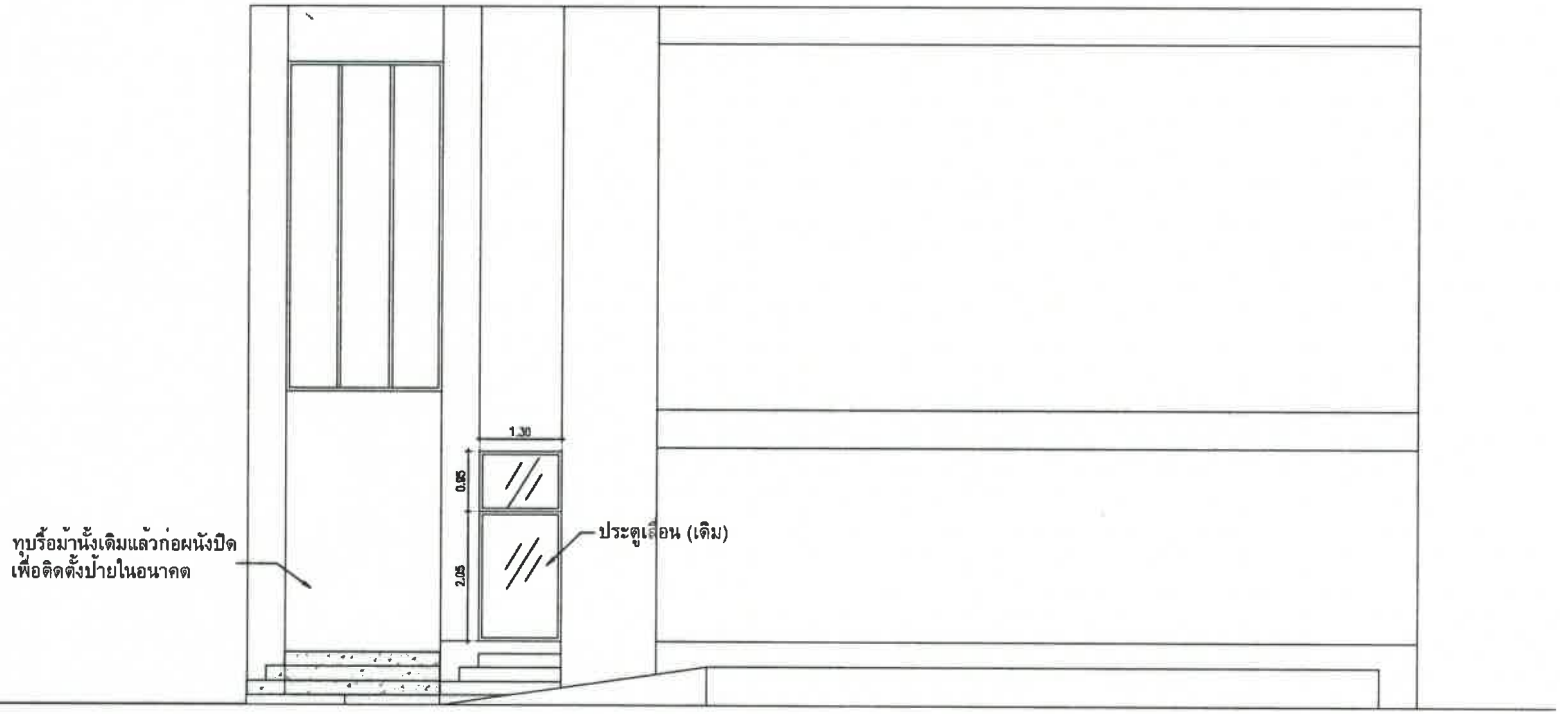

SIDE VIEW

OWNER :

มหาวิทยาลัยราชภัฏรำไพพรรณี จันทบุรี

CONTRACTOR :

NPK SOLAR POWER CO.,LTD.
55/7 M.3 T. Khao Mot Kaew
A. Banglamung ChonBuri 20150
Tel 038-190291

LOCATION :

มหาวิทยาลัยราชภัฏรำไพพรรณี จันทบุรี
41 หมู่ที่ 5 ถนนสุขุมวิท อำเภอเมืองจันทบุรี
จังหวัดจันทบุรี 22000

ARCHITECTS	
CIVIL ENGINEER	
นายพโยม อินนอก	สย.14208
ELECTRICAL ENGINEER	
นายนักรบ บุชพวง	ส.พ.ท.5669

TITLE :

SIDE VIEW

REV NO.	DATE	DESCRIPTION

DWG NO.	: A-03
SCALE	: 1:40
DATE	: 03/04/25
DRAWN	: SAKOLWAT S.
CHECKED	: NAKROB N.
APPROVED	: NAKROB N.
PAGE	: 3 OF 9
STAGE	: -

มหาวิทยาลัยราชภัฏรำไพพรรณี
41 หมู่ 5 ถ.รักศักดิ์ชมูล
ต.ท่าช้าง อ.เมือง จ.จันทบุรี 22000
โทรศัพท์. 0 3931 9111 โทรสาร: 0 3947 1069

กล่องที่ 219 /0100

เล่มที่/เลขที่ B-2568:07/130

วันที่ 27 เมษายน 2568

Tax id: 0994000273142

ใบเสร็จรับเงิน

ชื่อ (Name) บริษัทเพาเวอร์ กรีน โซลูชั่น จำกัด

ที่อยู่ เลขที่ 17/4 หมู่ 3 ต.เขาไม้แก้ว อ.บางละมุง จ.ชลบุรี 20150

รหัส (ID)

ภาคการศึกษาที่ (SEMESTER)

เลขที่ผู้เสียภาษี 0275557001105

ที่ No.	รายการ/ค่าธรรมเนียม Descriptions	จำนวนเงิน Amount
1	ค่าเช่าพื้นที่	78,000.00
	วันที่ 1 เมษายน 2568-31 มีนาคม 2569	
	โอนเข้าบัญชี 178-1-48957-9 วันที่ 25/4/68	
ตัวอักษร (	--เจ็ดหมื่นแปดพันบาทถ้วน--) รวมเงิน (Total)	78,000.00

พิมพ์เมื่อ 27 เมษายน 2568 15:47 WIPHAW

ชำระโดย/Paid by :

ผู้รับเงิน _____

Received by (นางสาววิภา วงษ์แก้ว)

หมายเหตุ : โปรดตรวจสอบความถูกต้องในทันทีที่ได้รับเอกสารนี้ หากไม่ทักท้วงจะถือว่ารายการดังกล่าวถูกต้องสมบูรณ์

BusiForm Products 0-2938-0200